




PLANTA BAIXA – SANIT. MASC. ACESSÍVEL TÉRREO
ESCALA 1/25

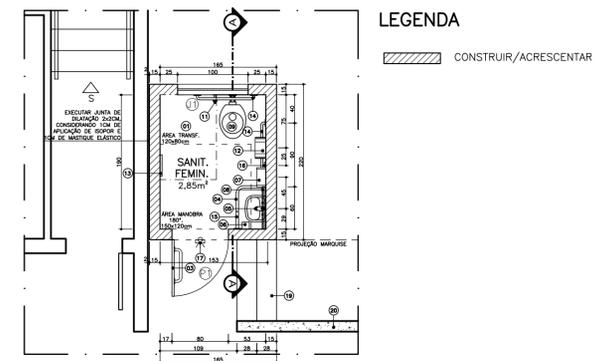

PLANTA BAIXA – SANIT. FEM. ACESSÍVEL TÉRREO
ESCALA 1/25

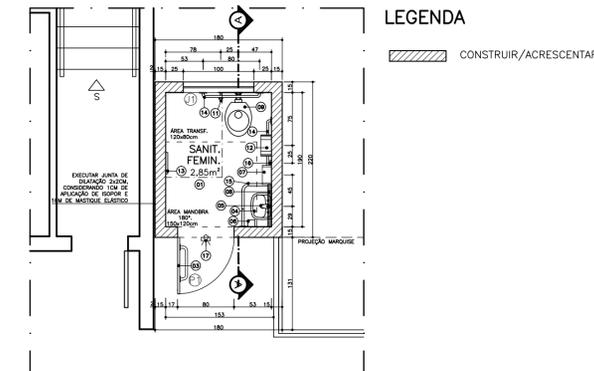

PLANTA BAIXA – SANIT. FEM. ACESSÍVEL 1º/2º PAV.
ESCALA 1/25

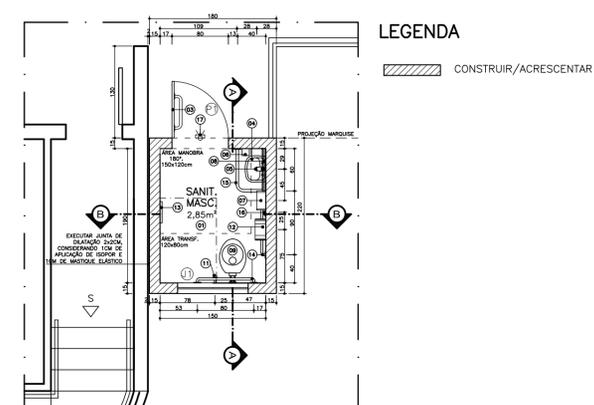


PLANTA BAIXA – SANIT. MASC. ACESSÍVEL 1º/2º PAV.
ESCALA 1/25

LEGENDA
CONSTRUIR/ACRESCENTAR


LEGENDA
CONSTRUIR/ACRESCENTAR

LEGENDA
CONSTRUIR/ACRESCENTAR


LEGENDA
CONSTRUIR/ACRESCENTAR

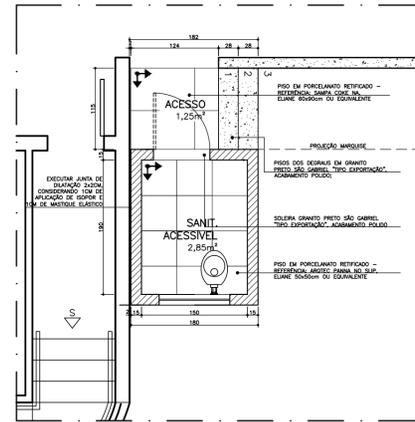

PLANTA DE PISO – PAVTO TÉRREO
ESCALA 1/25

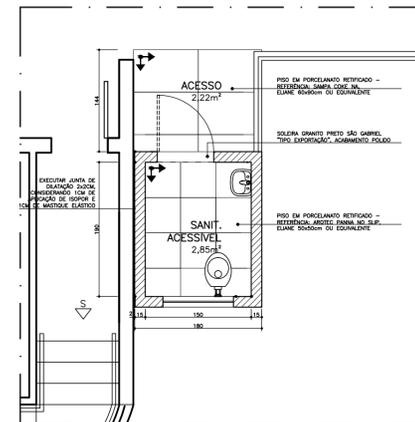

PLANTA DE PISO – 1º e 2º PAVTOS
ESCALA 1/50

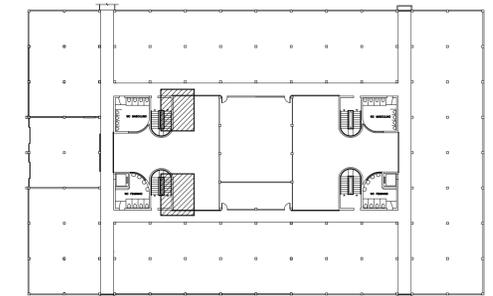


LOCALIZAÇÃO DOS SANITÁRIOS ACESSÍVEIS
ESCALA 1/500


QUADRO DE ESQUADRIAS			
	LARGURA	ALTURA	ESPECIFICAÇÕES
J1	100CM	60CM	ESQUADRIA EM ALUMÍNIO ANODIZADO PRETO, COM VIDRO FANTASIA MINI-BOREAL, 4MM
P1	80CM	210CM	VER DETALHE ESPECÍFICO-CADERNO DE DETALHES

ESPECIFICAÇÃO DE MATERIAL

1. PISO EM PORCELANATO POLIDO RETIFICADO – REFERÊNCIA: ARQTEC PANNA NO SLIP, ELIANE 50x50cm OU EQUIVALENTE;
2. PAREDE: CERÂMICA RETIFICADA, COR BRANCA, ACABAMENTO BRILHANTE – REFERÊNCIA: BIANCOGRÉS OVIEDO PURO BRANCO 32x44cm OU EQUIVALENTE;
3. PORTA EM MADEIRA (80x210)cm DE ABRIR, ADAPTADA COM BARRA DE APOIO EM AÇO INOX ACABAMENTO CROMADO COMP. 40CM – REFERÊNCIA: DOCOL COD.00446616 OU EQUIVALENTE – E CHAPA DE AÇO INOX 304, CONFORME DETALHE DA PRANCHA NÚMERO 18;
4. LAVATÓRIO DE LOUÇA COR BRANCA COM COLUNA SUSPensa, REF L51 + CS 1V, LINHA VOGUE PLUS CONFORT, MARCA DE REFERÊNCIA DECA, CELITE OU IDEAL STANDART, INCLUSIVE VÁLVULA, SIFÃO E ENGATES, EXCLUSIVE TORNEIRA;
5. TORNEIRA PARA LAVATÓRIO DE MESA – REFERÊNCIA ECO CONFORTO DECA, DOCOL PRESSMATIC BENEFIT OU EQUIVALENTE (PARA PNE);
6. DISPENSADOR DE SABONETE LÍQUIDO DE PAREDE – REFERÊNCIA: DECA DECAMATIC, DOCOL PRESSMATIC OU EQUIVALENTE (EIXO=100cm);
7. SUPORTE PARA PAPEL TOALHA INTERFOLHADO, CONFORME PADRÃO (EIXO H=100cm);
8. ESPELHO CRISTAL PRATA LAPIDADO 4mm, ALTURA DA BORDA INFERIOR = 90cm, ALTURA DA BORDA SUPERIOR = 180cm, CONFORME DETALHE DA PRANCHA NÚMERO 17;
9. BACIA SIFONADA DE LOUÇA BRANCA SEM ABERTURA FRONTAL, PARA PORTADORES DE NECESSIDADES ESPECIAIS, VOGUE PLUS CONFORTO – LINHA CONFORTO, MOD. P510, INCLUSIVE ASSENTO POLIESTER, REF. AP51, MARCA DE REFERÊNCIA DECA OU EQUIVALENTE (H = 44cm) – ALTURA MÁXIMA DA BACIA SANITÁRIA, INCLUSIVE O ASSENTO DEVERÁ SER 46cm;
10. VÁLVULA DE DESCARGA BENEFIT COM LIMITADOR DE FLUXO E ACIONAMENTO ADAPTADO A PORTADORES DE NECESSIDADES ESPECIAIS (EIXO H=100cm) – REFERÊNCIA: DOCOL MOD. 00184906 OU EQUIVALENTE;
11. DUCHA HIGIÊNICA MANUAL COM REGISTRO E DERIVAÇÃO ACABAMENTO CROMADO – REFERÊNCIA: AQUIA JET, LINHA AQUARIUS, MOD. C 2195, FABRIMAR, DECA OU DOCOL – H=40cm (PONTO)/h=70cm (FIXADOR);
12. PORTA PAPEL HIGIÊNICO DE PLÁSTICO PARA ROLÃO DE 300m (EIXO H=115cm);
13. SUPORTE PARA PROTETOR DE ASSENTO SANITÁRIO DESCARTÁVEL (EIXO H=100cm);
14. BARRA DE APOIO PARA DEFICIENTES EM TUBO DE AÇO INOX 304, COMPRIMENTO 80cm, ø=1 1/2" (3,81cm), CONFORME NBR 9050/2015, FIXADO NA PAREDE COM FLANGE; ACABAMENTO BRILHANTE – REFERÊNCIA DECA, DOCOL OU EQUIVALENTE;
15. BARRA DE APOIO PARA DEFICIENTES EM TUBO DE AÇO INOX 304 – ø=1 1/2" (3,81cm), CONTORNANDO O LAVATÓRIO 60x40cm, CONFORME NBR 9050/2015, FIXADO NA PAREDE COM FLANGE; ACABAMENTO BRILHANTE;
16. INTERRUPTOR PULSADOR DE CAMPANHA 10A/250V, COM PLACA 4X2";
17. DISPOSITIVO DE SINALIZAÇÃO DE EMERGÊNCIA ACIMA DA PORTA (SIRENE ELETRÔNICA MÉDICA TIPO CORNETA);
18. PISO EM PORCELANATO RETIFICADO – REFERÊNCIA: SAMPA COKE NA, ELIANE 60x90cm OU EQUIVALENTE;
19. PISOS DOS DEGRAUS EM GRANITO PRETO SÃO GABRIEL "TIPO EXPORTAÇÃO", ACABAMENTO POLIDO;
20. TABEIRA EM GRANITO PRETO SÃO GABRIEL "TIPO EXPORTAÇÃO", ACABAMENTO POLIDO.

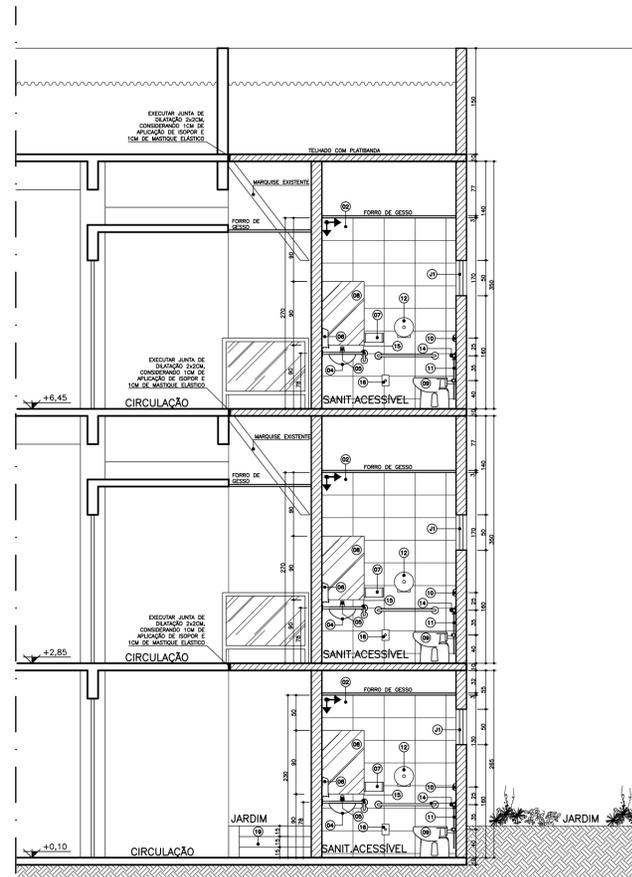

CORTE AA
ESCALA 1/50

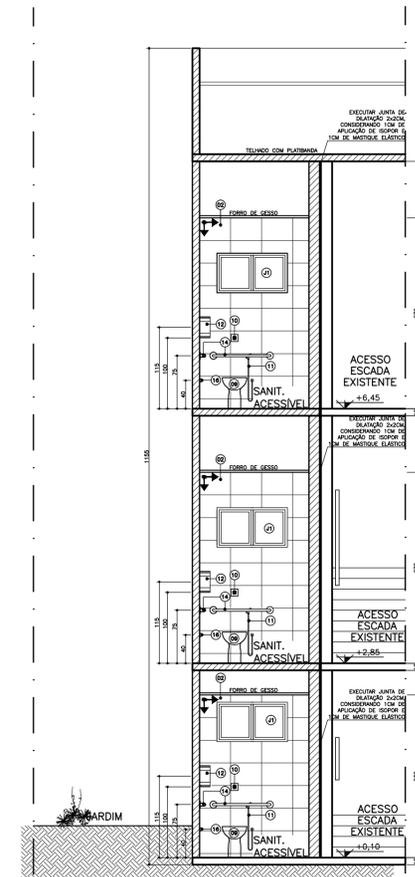

CORTE BB
ESCALA 1/50

TCEES TRIBUNAL DE CONTAS
ESTADO DO ESPÍRITO SANTO

SÉRGIO ABOUDIB FERREIRA PINTO
CONSELHEIRO PRESIDENTE DO TCEES

FABIANO VALLE BARROS
DIRETOR GERAL DO TCEES

PROJETO: PROJETO ARQUITETÔNICO DE REFORMA

PROPRIETÁRIO: ESPÍRITO SANTO SECRETARIA DE ESTADO DA FAZENDA

SÉRGIO ABOUDIB FERREIRA PINTO
CONSELHEIRO PRESIDENTE DO TCEES

ENDEREÇO: RUA JOSÉ ALEXANDRE BUAIZ, 157 - ENSEADA DO SUÁ
VITÓRIA - ES

AUTOR DO PROJETO: ARG. INGRID HERZOG HOLZ
CAU 461921/2 | Matr. TCE 203589

RESPONSÁVEL TÉCNICO:


DISCRIMINAÇÃO: SANITÁRIOS ACESSÍVEIS

DATA: JANEIRO/2015 DESENHO: INGRID HOLZ

ESCALA: INDICADA REVISÃO: 01 - JULHO/2016

PRANCHA:


PA - 01/19

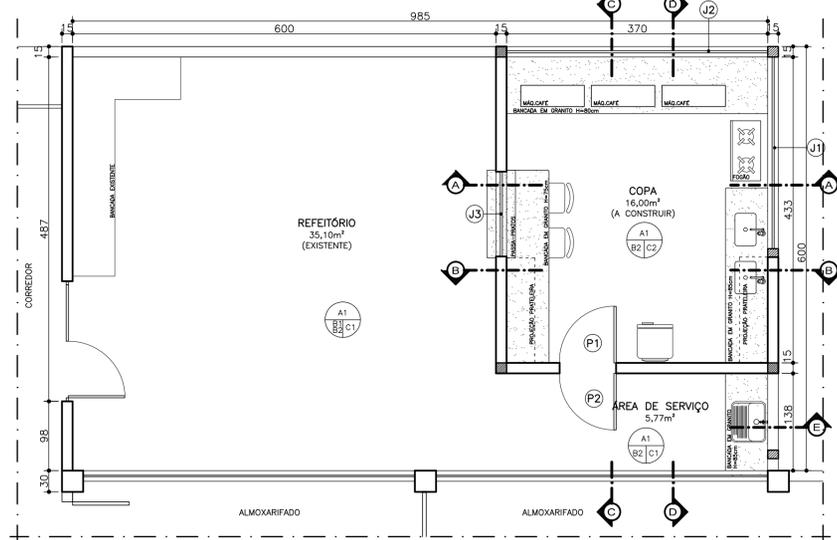

PLANTA BAIXA – COPA E REFEITÓRIO


ESCALA 1/50

QUADRO DE ESQUADRIAS		
		LARGURA/ALTURA
P1	PORTA DE ALUMÍNIO COM VENEZIANA	80CMX210CM
P2	PORTA COM TELA MOSQUITEIRO	80CMX210CM
J1	JANELA DE CORRER EM VIDRO E ALUMÍNIO	270CMX108CM
J2	JANELA DE CORRER EM VIDRO E ALUMÍNIO	370CMX108CM
J3	JANELA GUILHOTINA EM VIDRO E ALUMÍNIO	120CMX120CM

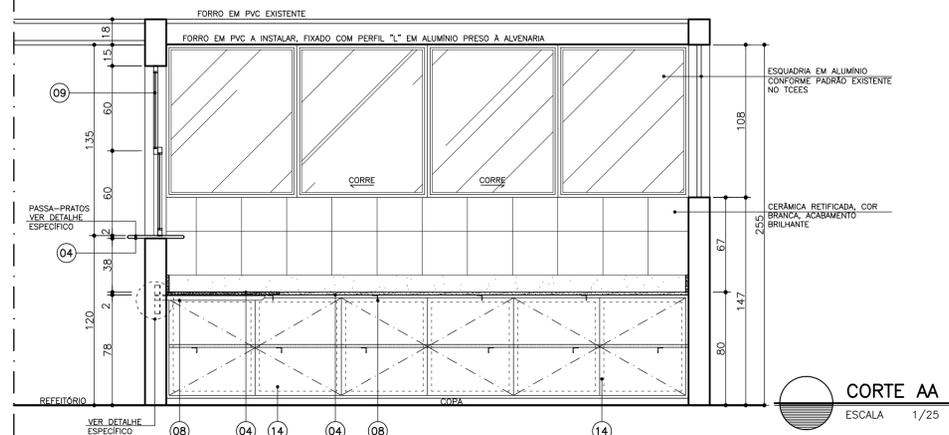


CORTE AA

ESCALA 1/25

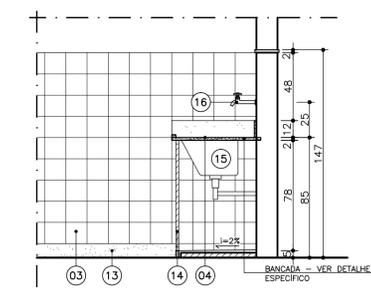

CORTE E

ESCALA 1/25

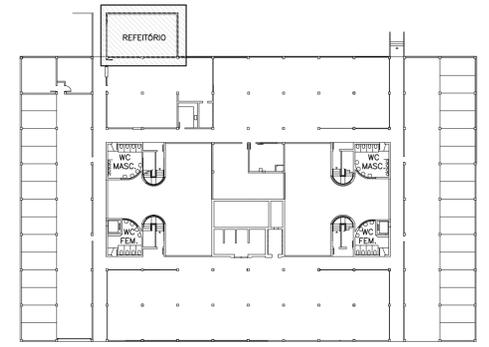

PLANTA BAIXA – PAVIMENTO TÉRREO

ESCALA 1/500


ESPECIFICAÇÃO DE MATERIAL

- A – PISO:
- A1 – PISO ARQTEC PANNA NO SLIP, ACABAMENTO ANTIDERRAPANTE
- B – PAREDE:
- B1 – PINTURA COM TINTA ACRILICA SOBRE SELADOR;
- B2 – CERÂMICA RETIFICADA, CDR BRANCA, ACABAMENTO BRILHANTE.
- C – TETO:
- C1 – FORRO EM PVC EXISTENTE;
- C2 – FORRO EM PVC BRANCO FRISADO

ESPECIFICAÇÃO DE MATERIAL


1. PISO EM PORCELANATO RETIFICADO, ACABAMENTO ANTIDERRAPANTE – REFERÊNCIA: ARQTEC PANNA NO SLIP, ELIANE 50X50 OU EQUIVALENTE;
2. PAREDE: CERÂMICA RETIFICADA, CDR BRANCA, ACABAMENTO BRILHANTE – REFERÊNCIA: BANCODRES OVEDO PURO BRANCO 32x44cm OU EQUIVALENTE;
3. PAREDE: AZULEJO BRANCO 15x15cm – REFERÊNCIA: ELIANE, CECISRA, PORTOBELLO OU EQUIVALENTE;
4. BANCADA EM GRANITO CINZA ANDORINHA ACABAMENTO POLIDO, ESPESURA 2cm, COM RODABANCA 12cm, ESPESURA 2cm, CONFORME DETALHE DA PRANCHA NÚMERO 04;
5. PRATELEIRA EM GRANITO CINZA ANDORINHA ACABAMENTO POLIDO, ESPESURA 2cm, CONFORME DETALHE DA PRANCHA NÚMERO 09;
6. CUBA DE EMBUTIR EM AÇO INOX n° 1 (60x46x30x150)mm, MARCAS DE REFERÊNCIA FRANKIE, STRAKE, TRAMONTINA OU EQUIVALENTE, INCLUSIVE VÁLVULA DE METAL E SIFÃO CROMADO, EXC. TORNEIRA;
7. TORNEIRA DE PAREDE ARTICULÁVEL, ACABAMENTO CROMADO, MARCAS DE REFERÊNCIA FABRIMAR, DECA, DODOL OU EQUIVALENTE;
8. PERFIL "L" DE FERRO GALVANIZADO 1, 1/2" x 3/16" COM PINTURA ESMALTE SINTÉTICO ACABAMENTO BRILHANTE CDR PRETA SOBRE SUPERGALVITE, CONFORME DETALHE DA PRANCHA NÚMERO 01;
9. JANELA TIPO GUILHOTINA DE ALUMÍNIO ANODIZADO CDR PRETA E VIDRO, COM PASSA-PRATOS EM GRANITO GRANITO CINZA ANDORINHA, ACABAMENTO POLIDO, ESPESURA 2cm, CONFORME DETALHE;
10. JANELA DE CORRER EM ALUMÍNIO ANODIZADO CDR PRETA E VIDRO, COM TELA MOSQUITEIRO DE ARAME GALVANIZADO E REQUILIBRO EM PERFIL "L", CONFORME DETALHE DA PRANCHA NÚMERO 15;
11. PORTA DE ABRIR (80x210)cm, CHEIA (COMPACTA) EM MADEIRA DE LEI, CONFORME DETALHES DAS PRANCHAS NÚMERO 19 E 20;
12. PORTA DE ABRIR (80x210)cm, EM ALUMÍNIO E TELA MOSQUITEIRO, CONFORME DETALHE DA PRANCHA NÚMERO 15;
13. RODAPÉ EM GRANITO PRETO SÃO GABRIEL POLIDO, H=10cm, ESP.=2cm, CONFORME DETALHE DA PRANCHA NÚMERO 11;
14. ARMÁRIO COM PORTA DE VENEZIANA DE ALUMÍNIO ANODIZADO NATURAL, COM PUXADOR;
15. TANQUE SIMPLES DE AÇO INOX FISCHER, MOD. TQ1-S AISI 304 OU EQUIVALENTE NAS MARCAS METALPRESS OU MEKAL, INCLUSIVE VÁLVULA DE METAL E SIFÃO CROMADO, EXCL. TORNEIRA;
16. TORNEIRA DE PAREDE CROMADA PARA TANQUE, MARCAS DE REFERÊNCIA FABRIMAR, DECA, DODOL OU EQUIVALENTE;

NOTA:
- TODOS OS RALOS E CAIXAS SIFONADAS DEVEM TER TAMPA ABRE E FECHA.

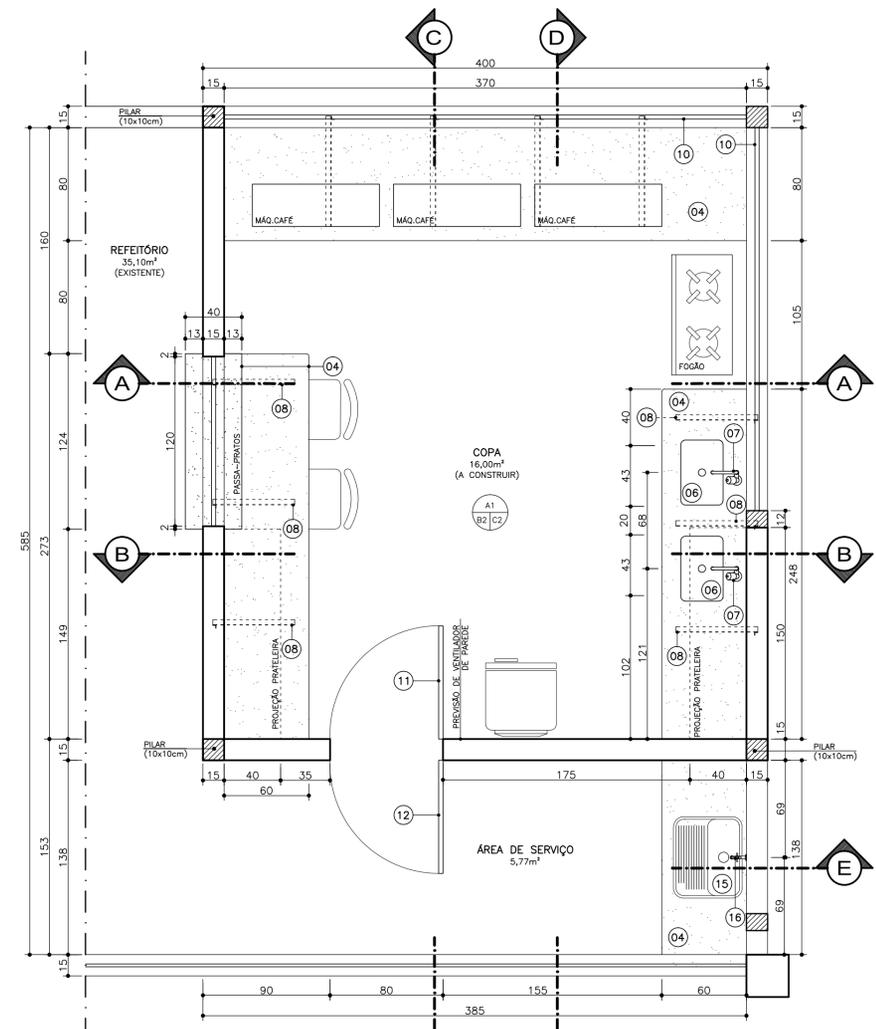


PLANTA BAIXA – COPA

ESCALA 1/25

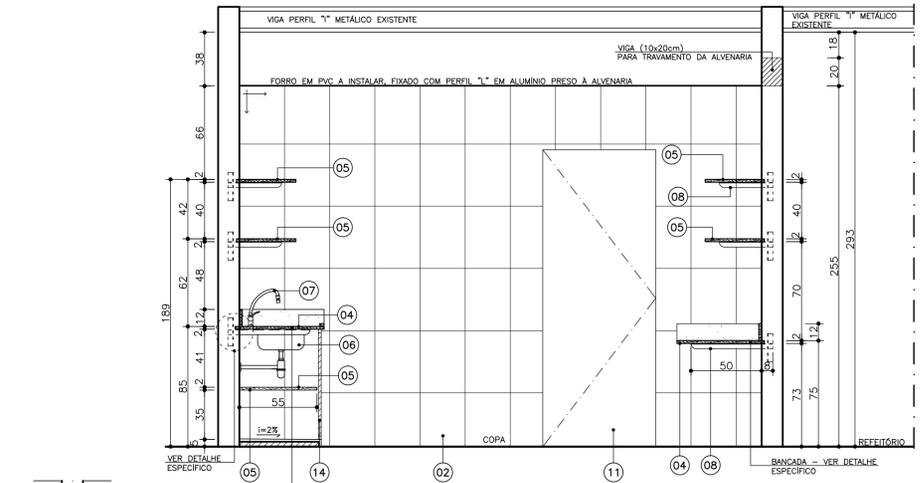


CORTE BB

ESCALA 1/25

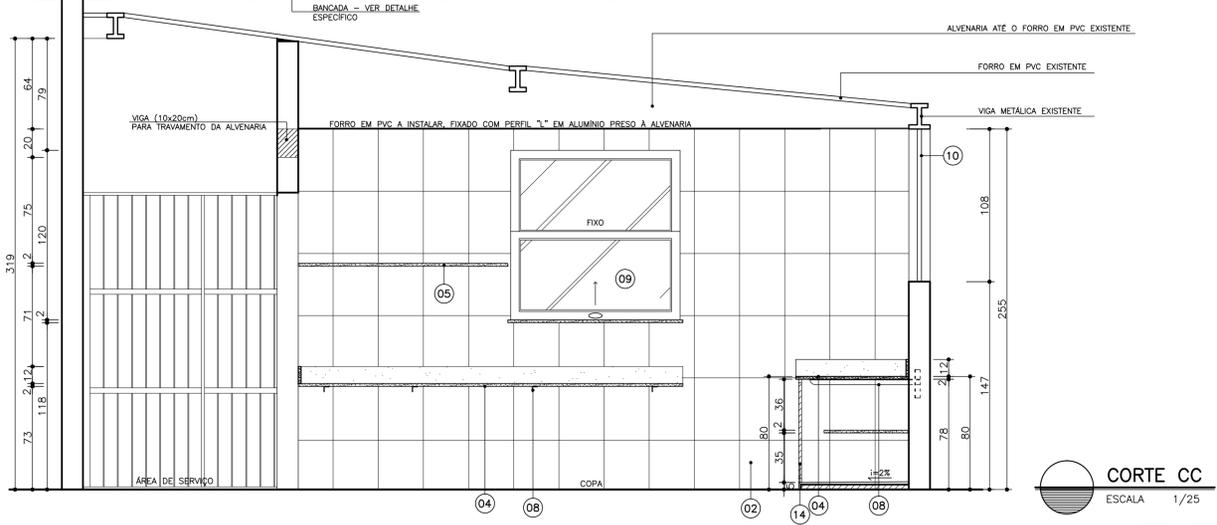

CORTE CC

ESCALA 1/25

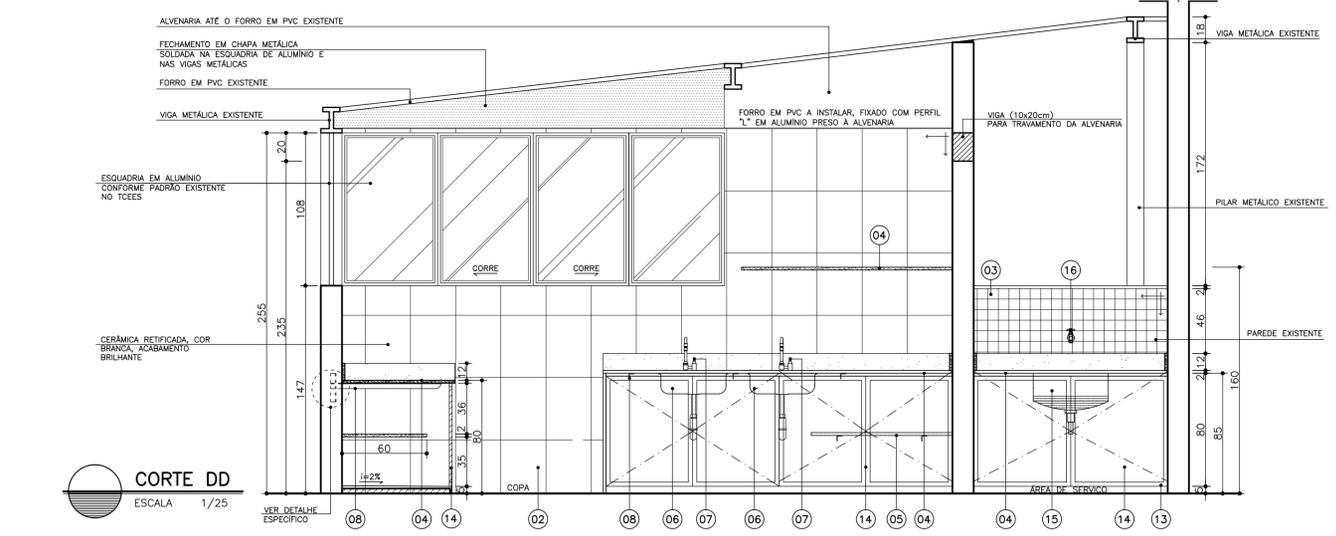

CORTE DD

ESCALA 1/25

TCEES TRIBUNAL DE CONTAS ESTADO DO ESPÍRITO SANTO

SÉRGIO ABOUÍB FERREIRA PINTO
CONSELHEIRO PRESIDENTE DO TCEES

FABIANO VALLE BARROS
DIRETOR GERAL DO TCEES

PROJETO:
PROJETO ARQUITETÔNICO DE REFORMA

PROPRIETÁRIO: ESPÍRITO SANTO SECRETARIA DE ESTADO DA FAZENDA

ENDEREÇO: RUA JOSÉ ALEXANDRE BUAIZ, 157 - ENSEADA DO SUÁ VITÓRIA - ES


AUTOR DO PROJETO: ARQ. INGRID HERZOG HOLZ
CAU 461281-2 / Msc. TCE 203589

RESPONSÁVEL TÉCNICO:

DISCRIMINAÇÃO:
COPA: PLANTA BAIXA, LOCALIZAÇÃO E CORTES

DATA: JANEIRO/2015 DESENHO: INGRID HOLZ
ESCALA: INDICADA REVISÃO: 01-JULHO/2015


PRANCHA:
PA - 02/19

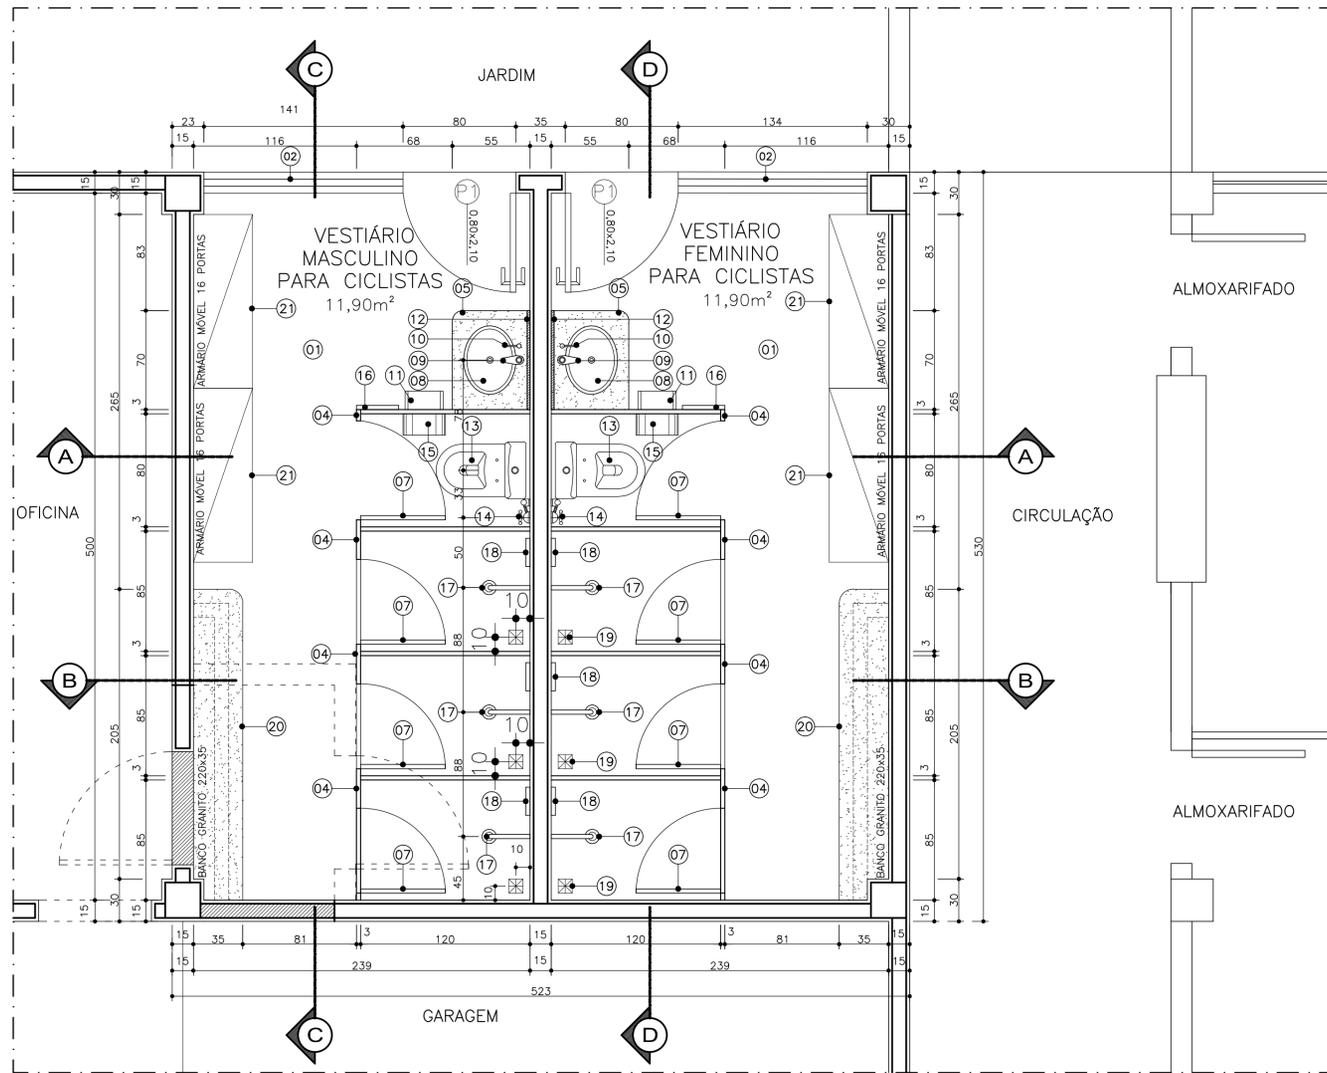


PLANTA BAIXA – VESTIÁRIOS
 ESCALA 1/25
 ÁREA INDIVIDUAL 11,90m²
 ÁREA TOTAL CONSTRUÍDA: 25,26m²

QUADRO DE ESQUADRIAS		LARGURA/ALTURA
P1	PORTA EM ALUMINIO ANODIZADO COR PREA COM VENEZIANA	80CMX210CM


LEGENDA
 - - - - - DEMOLIR/RETIRAR
 ▨ CONSTRUIR

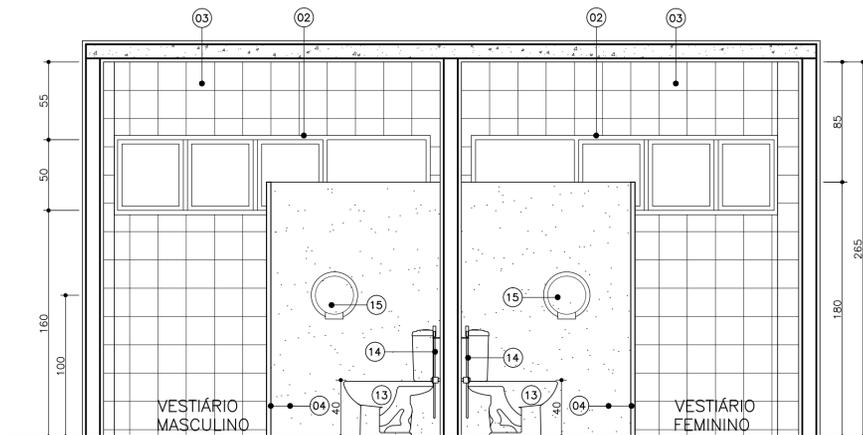


CORTE AA
 ESCALA 1/25

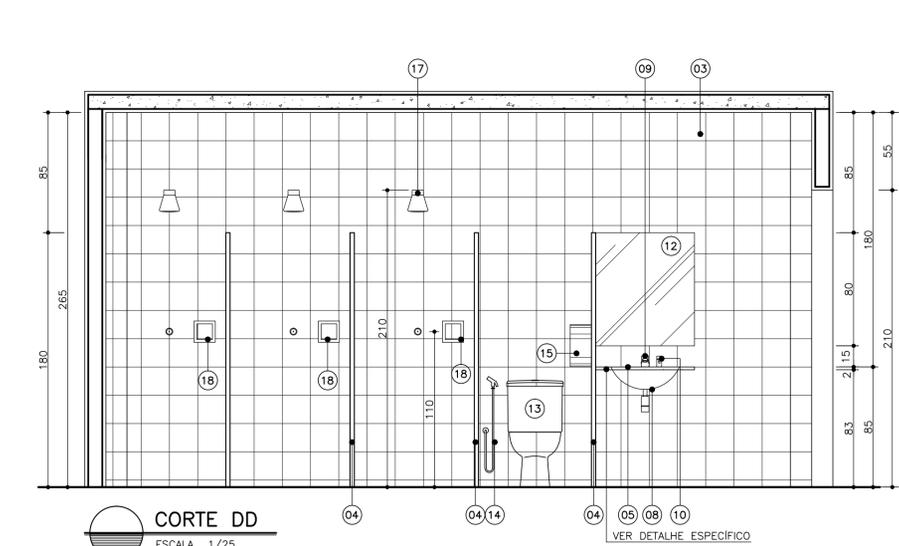


CORTE DD
 ESCALA 1/25

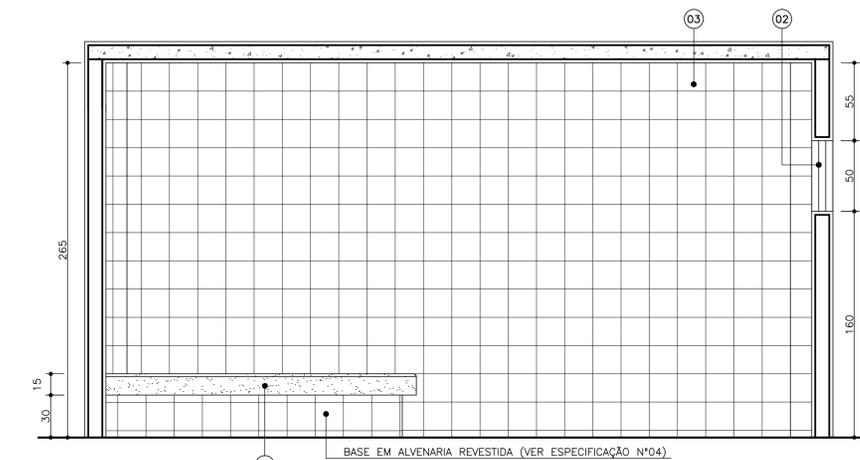

CORTE CC
 ESCALA 1/25

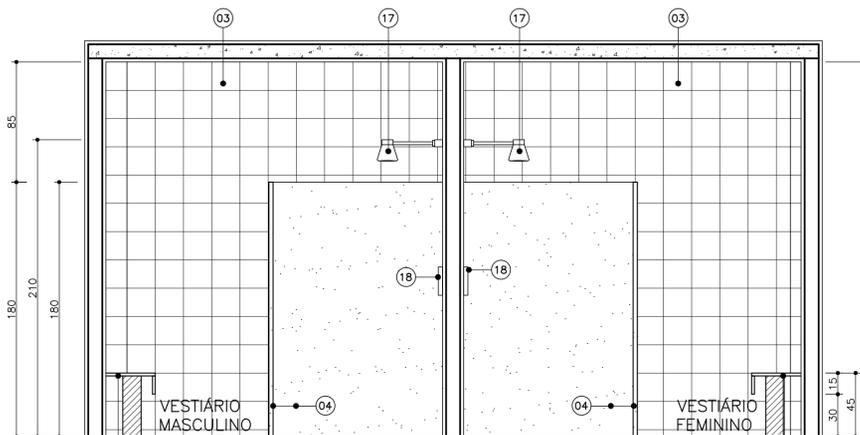

CORTE BB
 ESCALA 1/25

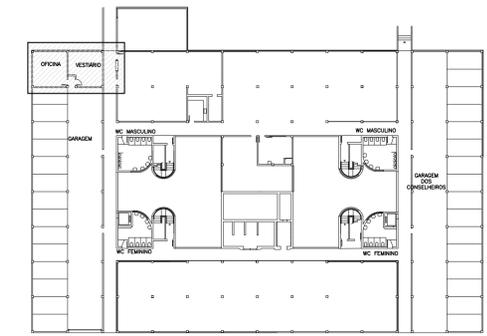

PLANTA BAIXA – PAVIMENTO TÉRREO
 ESCALA 1/1000

ESPECIFICAÇÃO DE MATERIAL

- PISO EM PORCELANATO RETIFICADO, ACABAMENTO ANTIDERRAPANTE – REFERÊNCIA: ARQTEC PANNA NO SLIP, ELIANE 50x50cm OU EQUIVALENTE;
- ESQUADRIA EM ALUMINIO ANODIZADO COR PRETA, LINHA 25, E VIDRO;
- PAREDE: CERÂMICA RETIFICADA, COR BRANCA, ACABAMENTO BRILHANTE – REFERÊNCIA: BIANCOGRÉS OVIEDO PURO BRANCO 32x44cm OU EQUIVALENTE;
- DIVISÓRIA EM GRANITO BRANCO SIENA "TIPO EXPORTAÇÃO" ACABAMENTO POLIDO ESP=3cm, H = ALTURA DA CHAPA (MÍN. 1,70m), FIXADA COM CANTONEIRA DE FERRO CROMADO, CONFORME DETALHE DA PRANCHA NÚMERO 08;
- BANCADA EM GRANITO PRETO SÃO GABRIEL "TIPO EXPORTAÇÃO" ACABAMENTO POLIDO, COM RODABANCA H=12cm, COM FUROS PARA DESCARTE DE PAPEL Ø=12cm;
- PORTA DE BOX EM VIDRO TEMPERADO ACABAMENTO JATEADO (60x170cm);
- CUBA DE EMBUTIR OVAL COR BRANCA – REFERÊNCIA: DECA L37 OU CELITE 76117 OU EQUIVALENTE;
- TORNEIRA DE BANCADA COM FECHAMENTO AUTOMÁTICO – REFERÊNCIA: DOCOL PRESSMATIC 110 LEED 00592806 OU DECA DECAMATIC ECO 1173.C OU EQUIVALENTE;
- DISPENSADOR DE SABONETE LÍQUIDO DE MESA – REFERÊNCIA: DOCOL PRESSMATIC, DECA DECAMATIC OU EQUIVALENTE;
- SUPORTE PARA PAPEL TOALHA INTERFOLHADO DE INOX (EIXO H=150cm);
- ESPELHO CRISTAL PRATA LAPIDADO 4mm COLADO NA PAREDE, CONFORME DETALHE DA PRANCHA NÚMERO;
- BACIA SANITÁRIA DE LOUÇA BRANCA COM CAIXA ACOPLADA DUPLO ACIONAMENTO, MARCA DE REF. DECA LINHA RAVENA OU EQUIVALENTE, INCLUSIVE ASSENTO PLÁSTICO;
- DUCHA HIGIÊNICA MANUAL COM REGISTRO E DERIVAÇÃO ACABAMENTO CROMADO – REFERÊNCIA: ACOUA JET, LINHA AQUARIUS, MOD. C 2195, FABRIMAR, DECA OU DOCOL – H=40cm (PONTO)/H=70cm (FIXADOR);
- PORTA PAPEL HIGIÊNICO DE PLÁSTICO PARA ROLÃO DE 300m (EIXO H=100cm);
- SUPORTE PARA PROTETOR DE ASSENTO SANITÁRIO DESCARTÁVEL (EIXO H=150cm);
- CHUVEIRO COM TUBO DE PAREDE ACABAMENTO CROMADO (H=110cm), LINHA ANTI-VANDALISMO, MARCAS DE REFERÊNCIA FABRIMAR, DECA OU DOCOL;
- SABONETEIRA DE EMBUTIR NA PAREDE EM LOUÇA COR BRANCA 15x15cm (EIXO H=110cm), MARCAS DE REFERÊNCIA DECA, CELITE OU IDEAL STANDARD;
- RALO EM INOX;
- TAMPO PARA BANCO EM ALVENARIA EM GRANITO PRETO SÃO GABRIEL "TIPO EXPORTAÇÃO" ACABAMENTO POLIDO ESP=3cm, COM SAIA DE 13cm, CONFORME DETALHE DA PRANCHA NÚMERO 07;
- ARMÁRIO EM AÇO PORTAS COM CADEADO.

TCEES TRIBUNAL DE CONTAS ESTADO DO ESPÍRITO SANTO

SÉRGIO ABOUÍB FERREIRA PINTO CONSELHEIRO PRESIDENTE DO TCEES FÁBIO VALLE BARROS DIRETOR GERAL DO TCEES

PROJETO: PROJETO ARQUITETÔNICO DE REFORMA

PROPRIETÁRIO: ESPÍRITO SANTO SECRETARIA DE ESTADO DA FAZENDA

ENDEREÇO: RUA JOSÉ ALEXANDRE BUAIZ, 157 - ENSEADA DO SUÁ VITÓRIA - ES

AUTOR DO PROJETO: ARQ. INGRID HERZOG HOLZ CAUI A61281-2 / Mm. TCE 203589

DISCRIMINAÇÃO: VESTIÁRIOS - PAVIMENTO TÉRREO

DATA: JANEIRO/2015 DESENHO: INGRID HOLZ


ESCALA: INDICADA REVISÃO: 00

PRANCHA:

PA - 03/19

TCEES – TRIBUNAL DE CONTAS DO ESTADO DO ESPÍRITO SANTO



PRESIDENTE DO TCEES: SÉRGIO ABOUDIB FERREIRA PINTO	DIRETOR GERAL DO TCEES: FABIANO VALLE BARROS	NÚMERO: 04
PROJETO: PROJETO ARQUITETÔNICO DE REFORMA	DISCRIMINAÇÃO: ACESSO VESTIÁRIO	PRANCHA: 04/19
AUTOR: INGRID HERZOG HOLZ – CAU A61281-2 / Mat. TCE 203589	DESENHO: SANTILEIA DE MELLO BRAZ	DATA: SET/2016

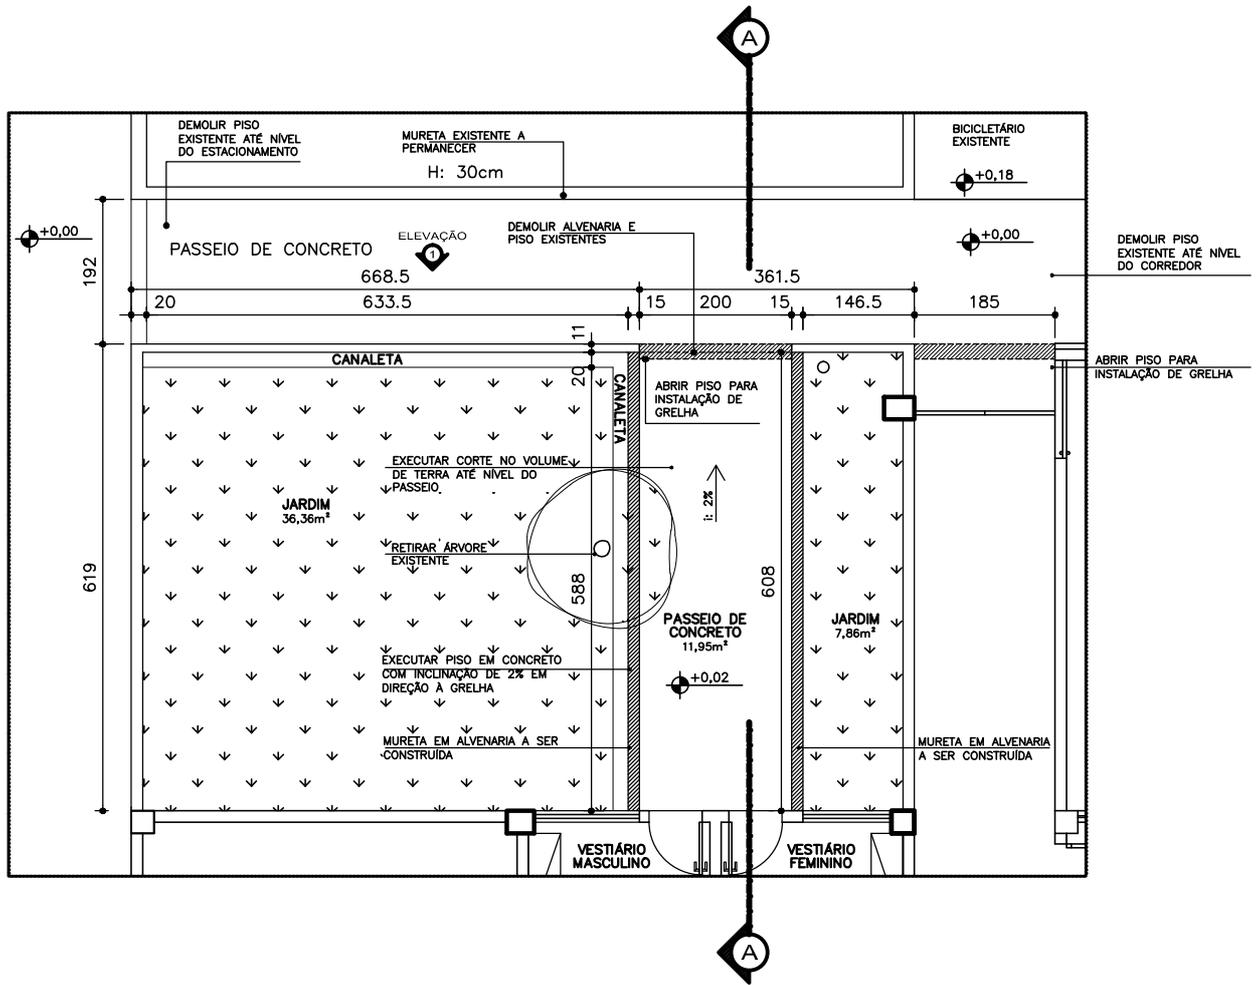


PLANTA BAIXA: ACESSO VESTIÁRIO
 ESCALA 1/100


TCEES – TRIBUNAL DE CONTAS DO ESTADO DO ESPÍRITO SANTO

PRESIDENTE DO TCEES: SÉRGIO ABOUDIB FERREIRA PINTO	DIRETOR GERAL DO TCEES: FABIANO VALLE BARROS	NÚMERO: 05
PROJETO: PROJETO ARQUITETÔNICO DE REFORMA	DISCRIMINAÇÃO: ACESSO VESTIÁRIOS – CORTE AA E ELEVÇÃO 1	PRANCHA: 05/19
AUTOR: INGRID HERZOG HOLZ – CAU A61281-2 / Mat. TCE 203589	DESENHO: SANTILEIA DE MELLO BRAZ	DATA: SET/2016

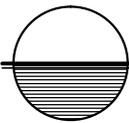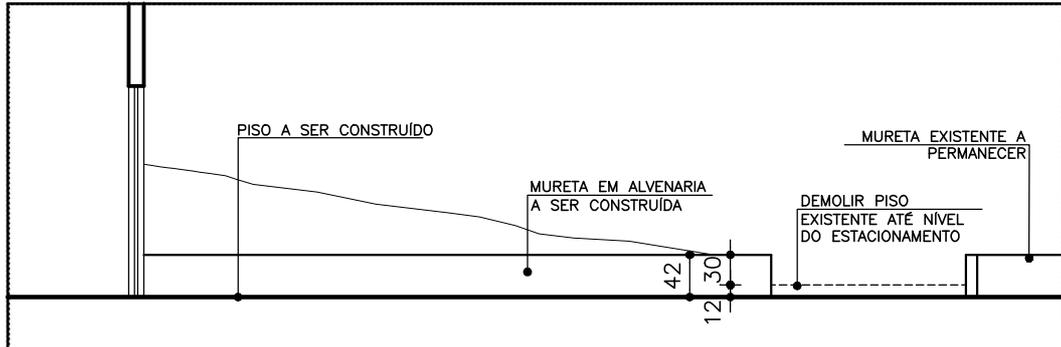


CORTE AA – VESTIÁRIOS

ESCALA 1/75

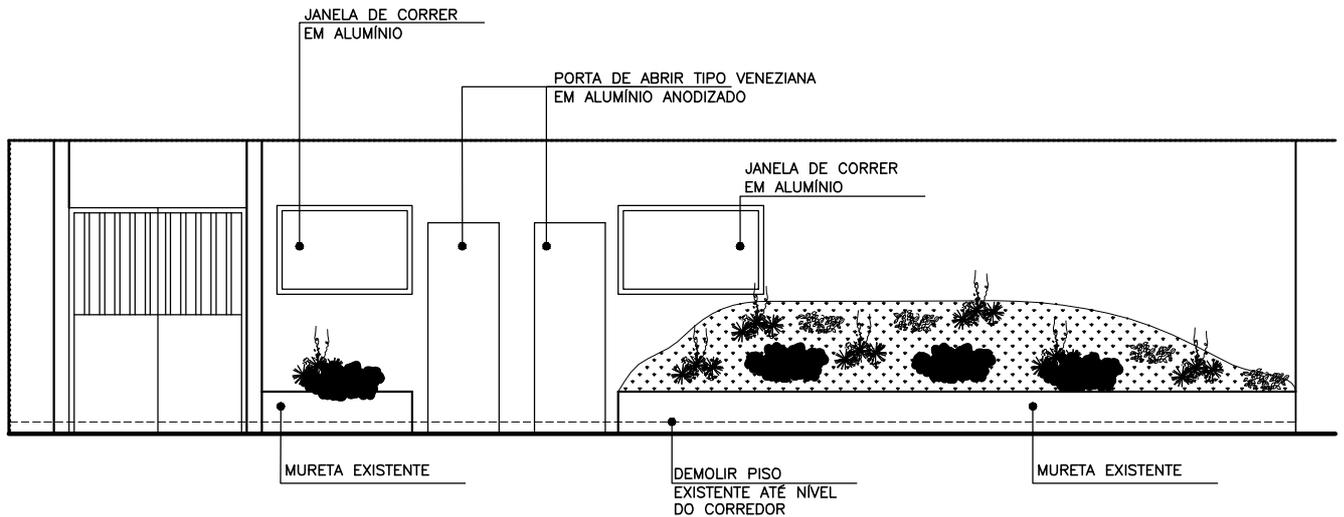


ELEVÇÃO 1 – VESTIÁRIOS

ESCALA 1/75

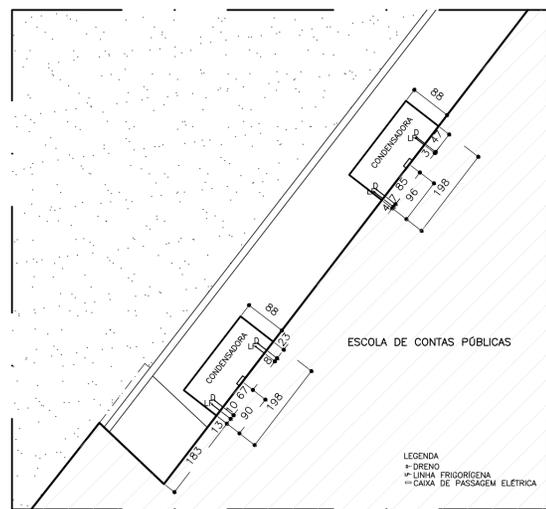


DETALHE 1: LOCAÇÃO CONDENSADORAS
ESCALA 1/75


LEGENDA
 - DRENO
 - LINHA FRIGORÍGENA
 - CAIXA DE PASSAGEM ELÉTRICA

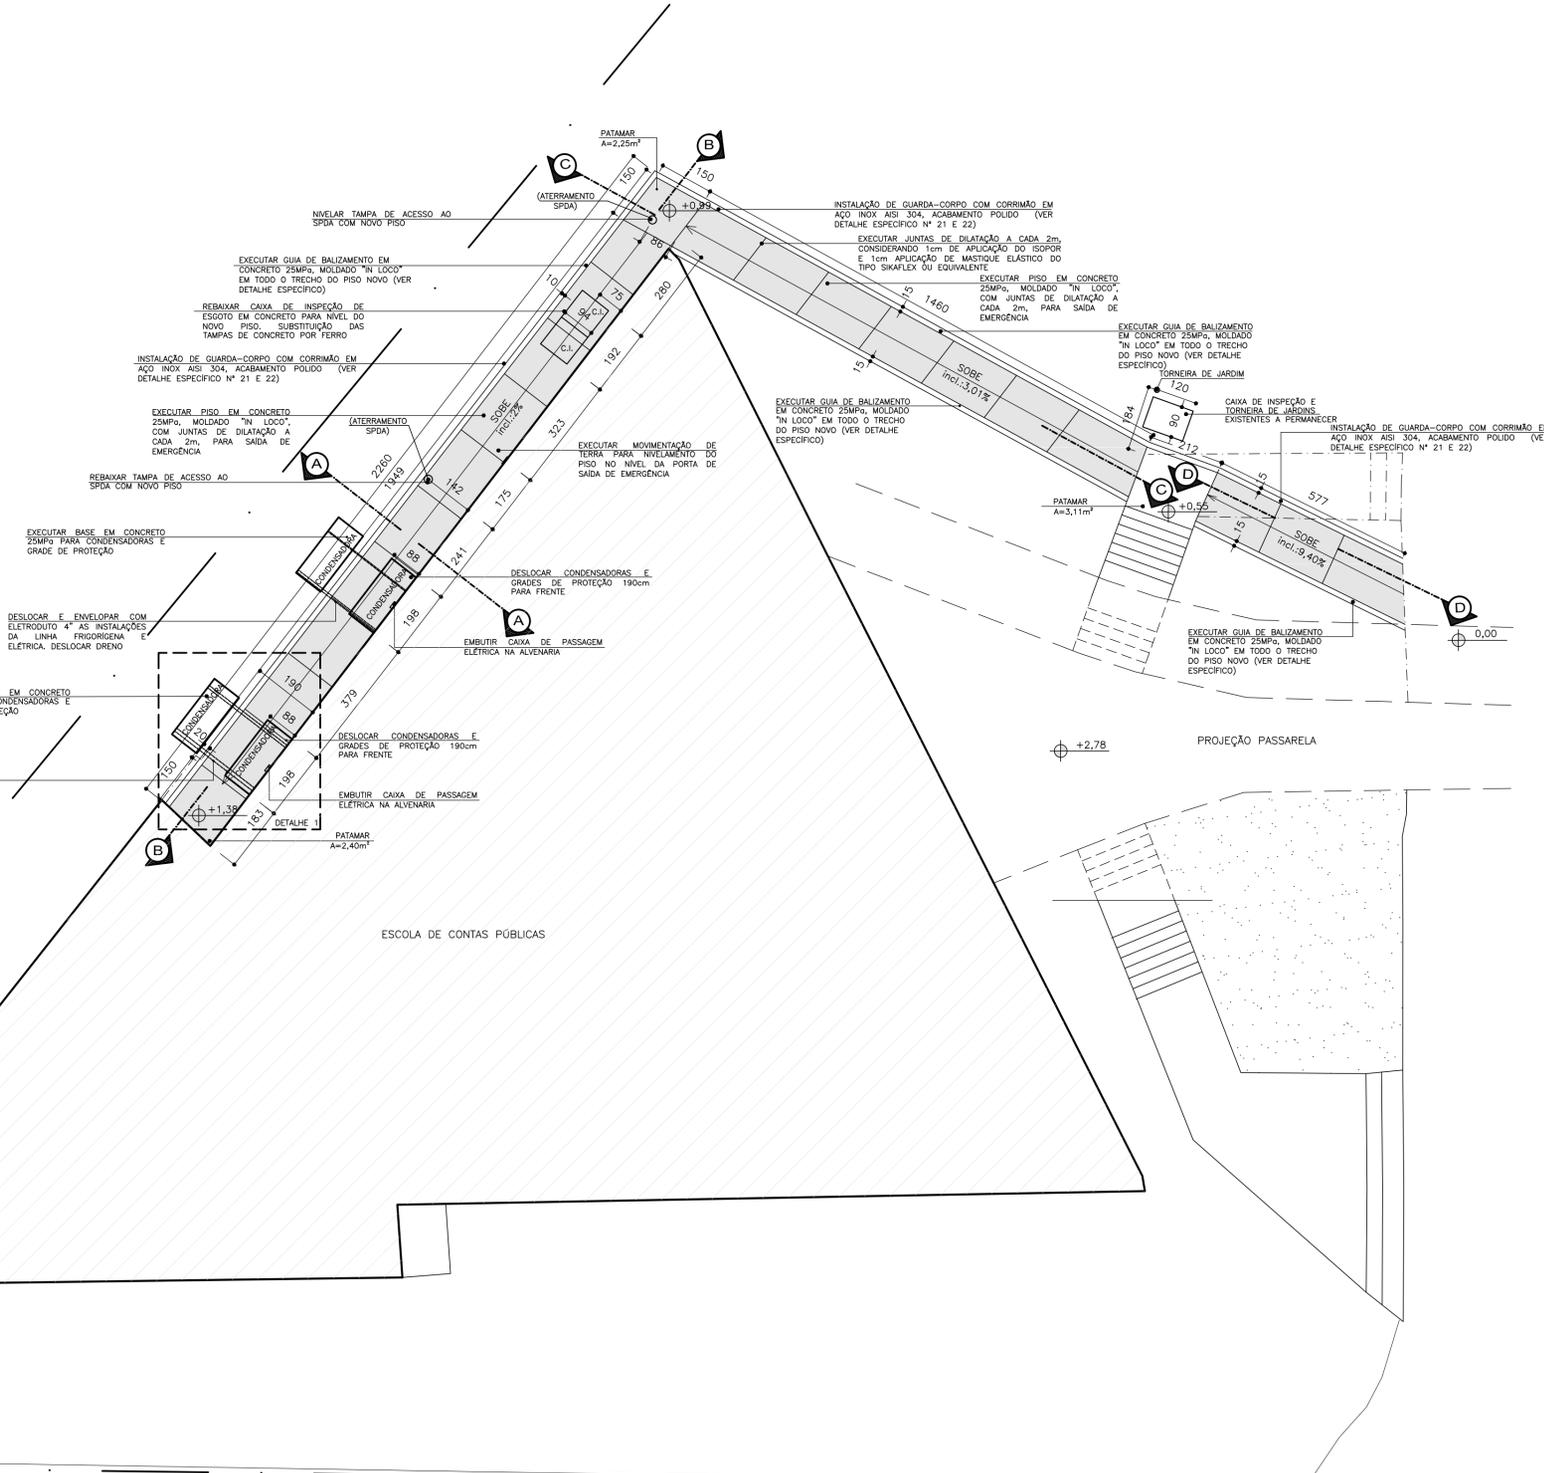


RAMPA - SAÍDA DE EMERGÊNCIA A CONSTRUIR
 DEMOLIR

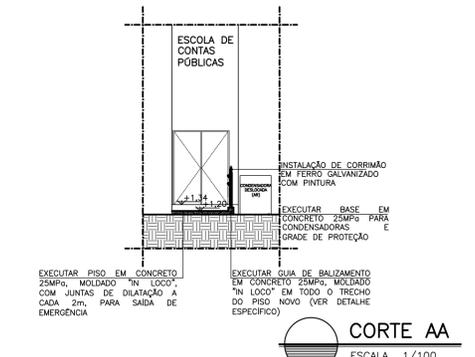

CORTE AA
ESCALA 1/100

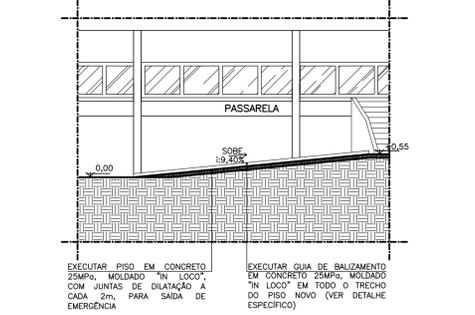


CORTE DD
ESCALA 1/100

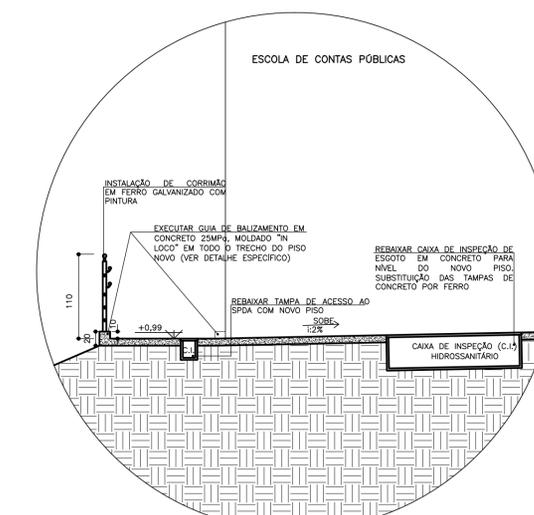


DETALHE 2
ESCALA 1/50

PLANTA BAIXA AUDITÓRIO - SAÍDA DE EMERGÊNCIA
ESCALA 1/100

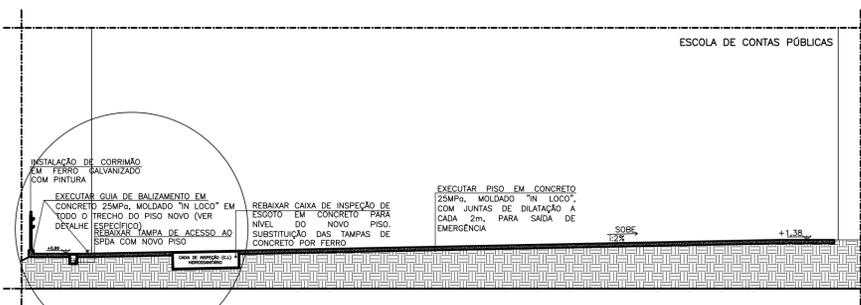

CORTE BB
ESCALA 1/100

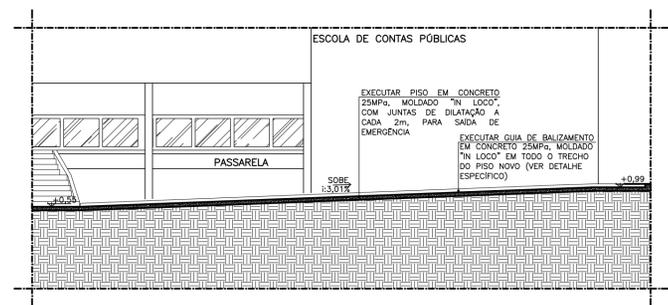

CORTE CC
ESCALA 1/100

TCEES TRIBUNAL DE CONTAS ESTADO DO ESPÍRITO SANTO

SÉRGIO ABOUÍB FERREIRA PINTO
CONSELHEIRO PRESIDENTE DO TCEES

FABIANO VALLE BARROS
DIRETOR GERAL DO TCEES

PROJETO: **PROJETO DE ADEQUAÇÃO SAÍDA DE EMERGÊNCIA DO AUDITÓRIO**

PROPRIETÁRIO: ESPÍRITO SANTO SECRETARIA DE ESTADO DA FAZENDA

SÉRGIO ABOUÍB FERREIRA PINTO
CONSELHEIRO PRESIDENTE DO TCEES

ENDEREÇO: RUA JOSÉ ALEXANDRE BUAIZ, 157 - ENSEADA DO SUÁ VITÓRIA - ES

AUTOR DO PROJETO: ARQ. INGRID HERZOG HOLZ
CAU 61281-2 / Mm. TCE 203589


DISCRIMINAÇÃO: **SAÍDA DE EMERGÊNCIA: PLANTA BAIXA, CORTES E DETALHES**

DATA: JULHO/2016 DESENHO: INGRID HOLZ
ESCALA: INDICADA REVISÃO: 00

PRANCHA: **PA - 08/19**

TCE/ES TRIBUNAL DE CONTAS DO ESTADO DO ESPÍRITO SANTO

PRESIDENTE DO TCE/ES: SÉRGIO ABOUDIB FERREIRA PINTO	DIRETOR GERAL DO TCE/ES: FABIANO VALLE BARROS	NÚMERO: 09
PROJETO: PROJETO ARQUITETÔNICO DE REFORMA	DISCRIMINAÇÃO: ESTACIONAMENTO MOTOS – PLANTA BAIXA	PRANCHA: 09/19
AUTOR: INGRID HERZOG HOLZ – CAU A61281-2 / Mat. TCE 203589	DESENHO: JÉSSICA MARINHO SARTÓRIO	DATA: MAI/2015

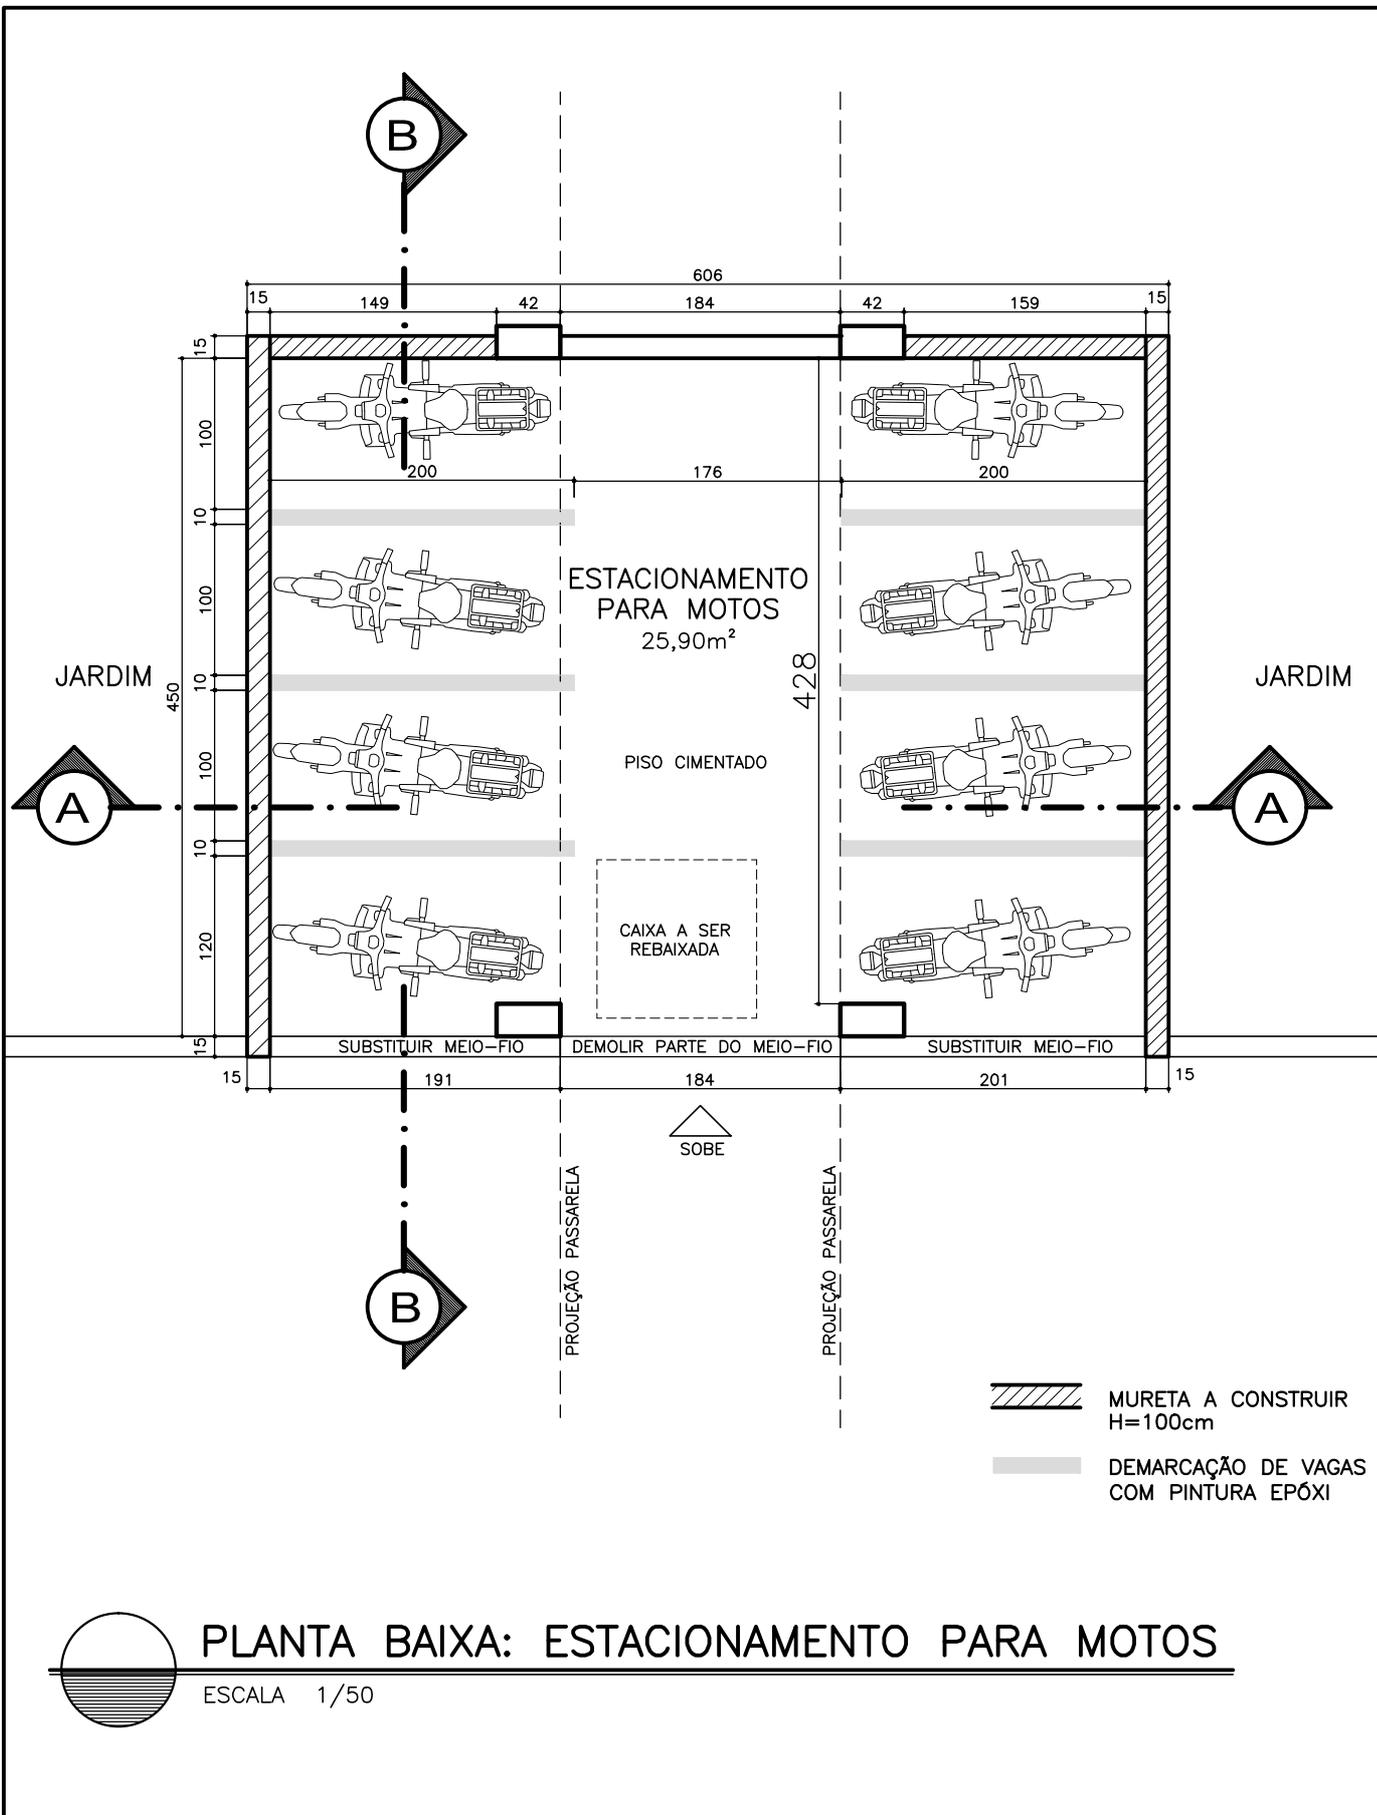

PLANTA BAIXA: ESTACIONAMENTO PARA MOTOS

ESCALA 1/50


TCE/ES TRIBUNAL DE CONTAS DO ESTADO DO ESPÍRITO SANTO

PRESIDENTE DO TCE/ES: SÉRGIO ABOUDIB FERREIRA PINTO	DIRETOR GERAL DO TCE/ES: FABIANO VALLE BARROS	NÚMERO: 10
PROJETO: PROJETO ARQUITETÔNICO DE REFORMA	DISCRIMINAÇÃO: ESTACIONAMENTO MOTOS – CORTE AA	PRANCHA: 10/19
AUTOR: INGRID HERZOG HOLZ – CAU A61281-2 / Mat. TCE 203589	DESENHO: JÉSSICA MARINHO SARTÓRIO	DATA: MAI/2015



TCE/ES TRIBUNAL DE CONTAS DO ESTADO DO ESPÍRITO SANTO


PRESIDENTE DO TCE/ES: DOMINGOS AUGUSTO TAUFNER	DIRETOR GERAL DO TCE/ES: ROMÁRIO FIGUEIREDO	NÚMERO: 11
PROJETO: ESTACIONAMENTO PARA MOTOS	DISCRIMINAÇÃO: CORTE BB	PRANCHA: 11/19
AUTOR: INGRID HERZOG HOLZ - CAU A61281-2 / Mat. TCE 203589	DESENHO: JÉSSICA MARINHO SARTÓRIO	DATA: MAI/2015

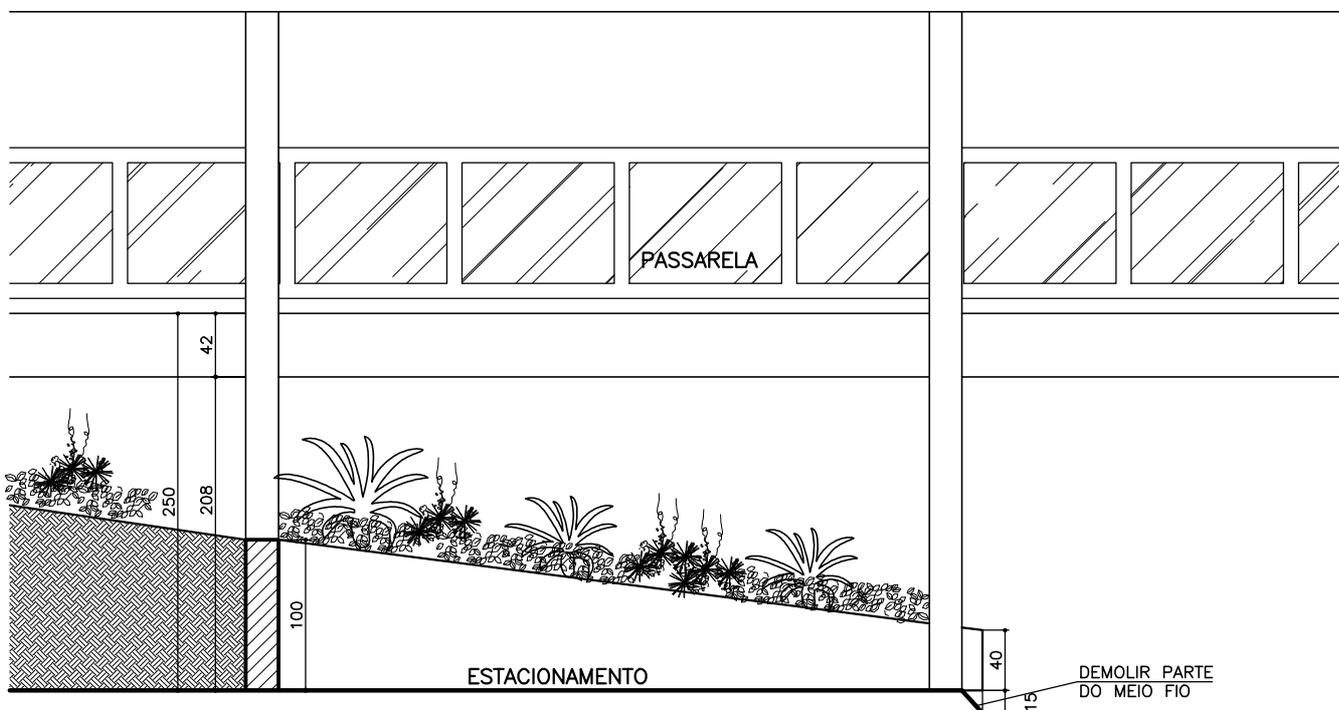

 **CORTE BB**
ESCALA 1/50

TCE/ES TRIBUNAL DE CONTAS DO ESTADO DO ESPÍRITO SANTO

PRESIDENTE DO TCE/ES: SÉRGIO ABOUDIB FERREIRO PINTO	DIRETOR GERAL DO TCE/ES: FABIANO VALLE BARROS	NÚMERO: 12
PROJETO: PROJETO ARQUITETÔNICO DE REFORMA	DISCRIMINAÇÃO: JARDINS INTERNOS TCEES - JARDIM FRONTAL	PRANCHA: 12/19
AUTOR: INGRID HERZOG HOLZ - CAU A61281-2 / Mat. TCE 203589	DESENHO: JÉSSICA M. SARTÓRIO	DATA: JULHO/2016

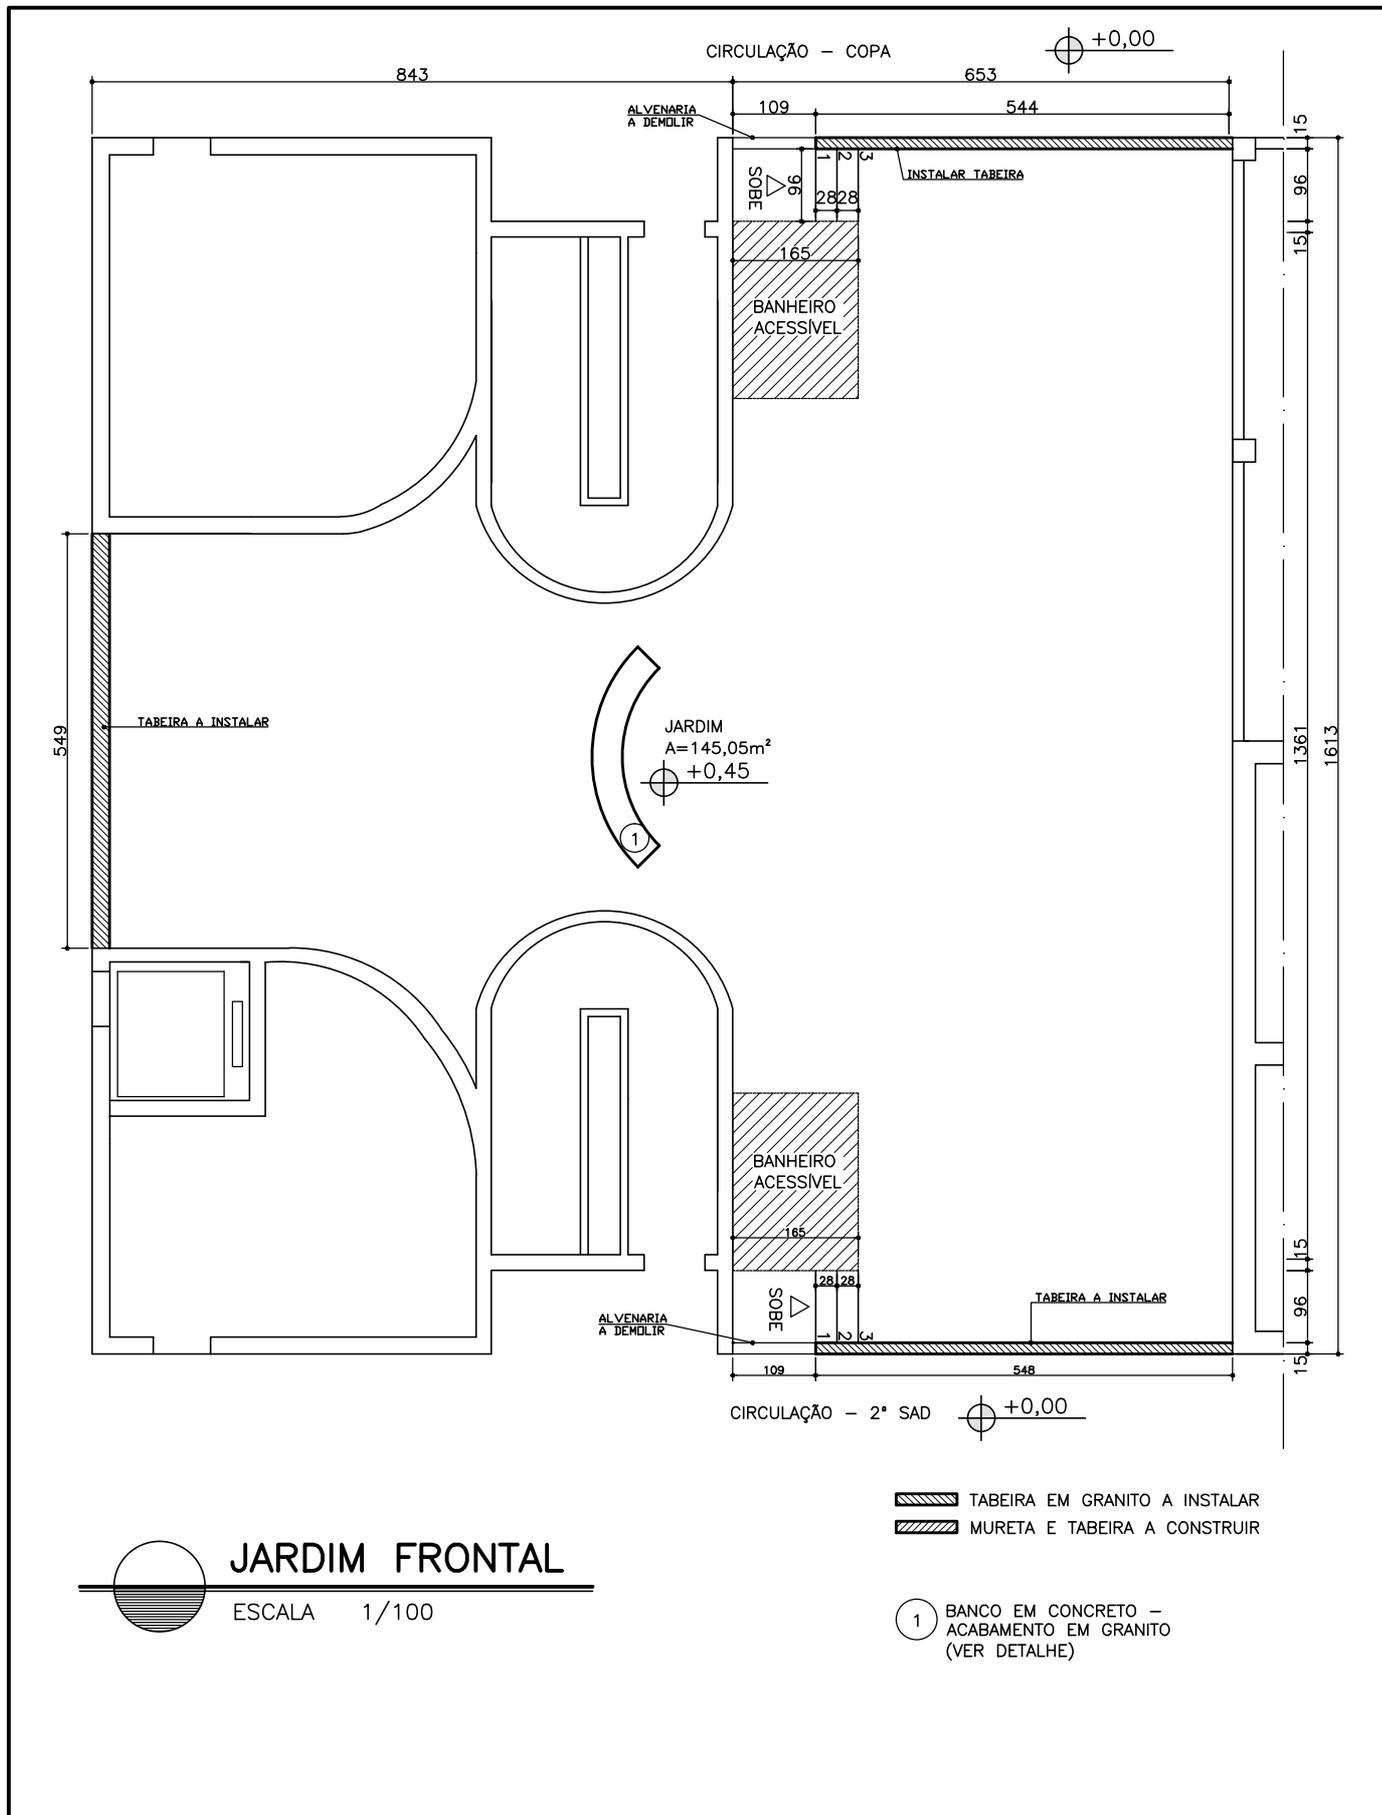


JARDIM FRONTAL
ESCALA 1/100

▨ TABEIRA EM GRANITO A INSTALAR
▨ MURETA E TABEIRA A CONSTRUIR

① BANCO EM CONCRETO - ACABAMENTO EM GRANITO (VER DETALHE)


TCE/ES TRIBUNAL DE CONTAS DO ESTADO DO ESPÍRITO SANTO

PRESIDENTE DO TCE/ES: SÉRGIO ABOUDIB FERREIRO PINTO	DIRETOR GERAL DO TCE/ES: FABIANO VALLE BARROS	NÚMERO: 13
PROJETO: PROJETO ARQUITETÔNICO DE REFORMA	DISCRIMINAÇÃO: JARDINS INTERNOS TCEES - JARDIM FUNDOS	PRANCHA: 13/19
AUTOR: INGRID HERZOG HOLZ - CAU A61281-2 / Mat. TCE 203589	DESENHO: JÉSSICA M. SARTÓRIO	DATA: JULHO/2016

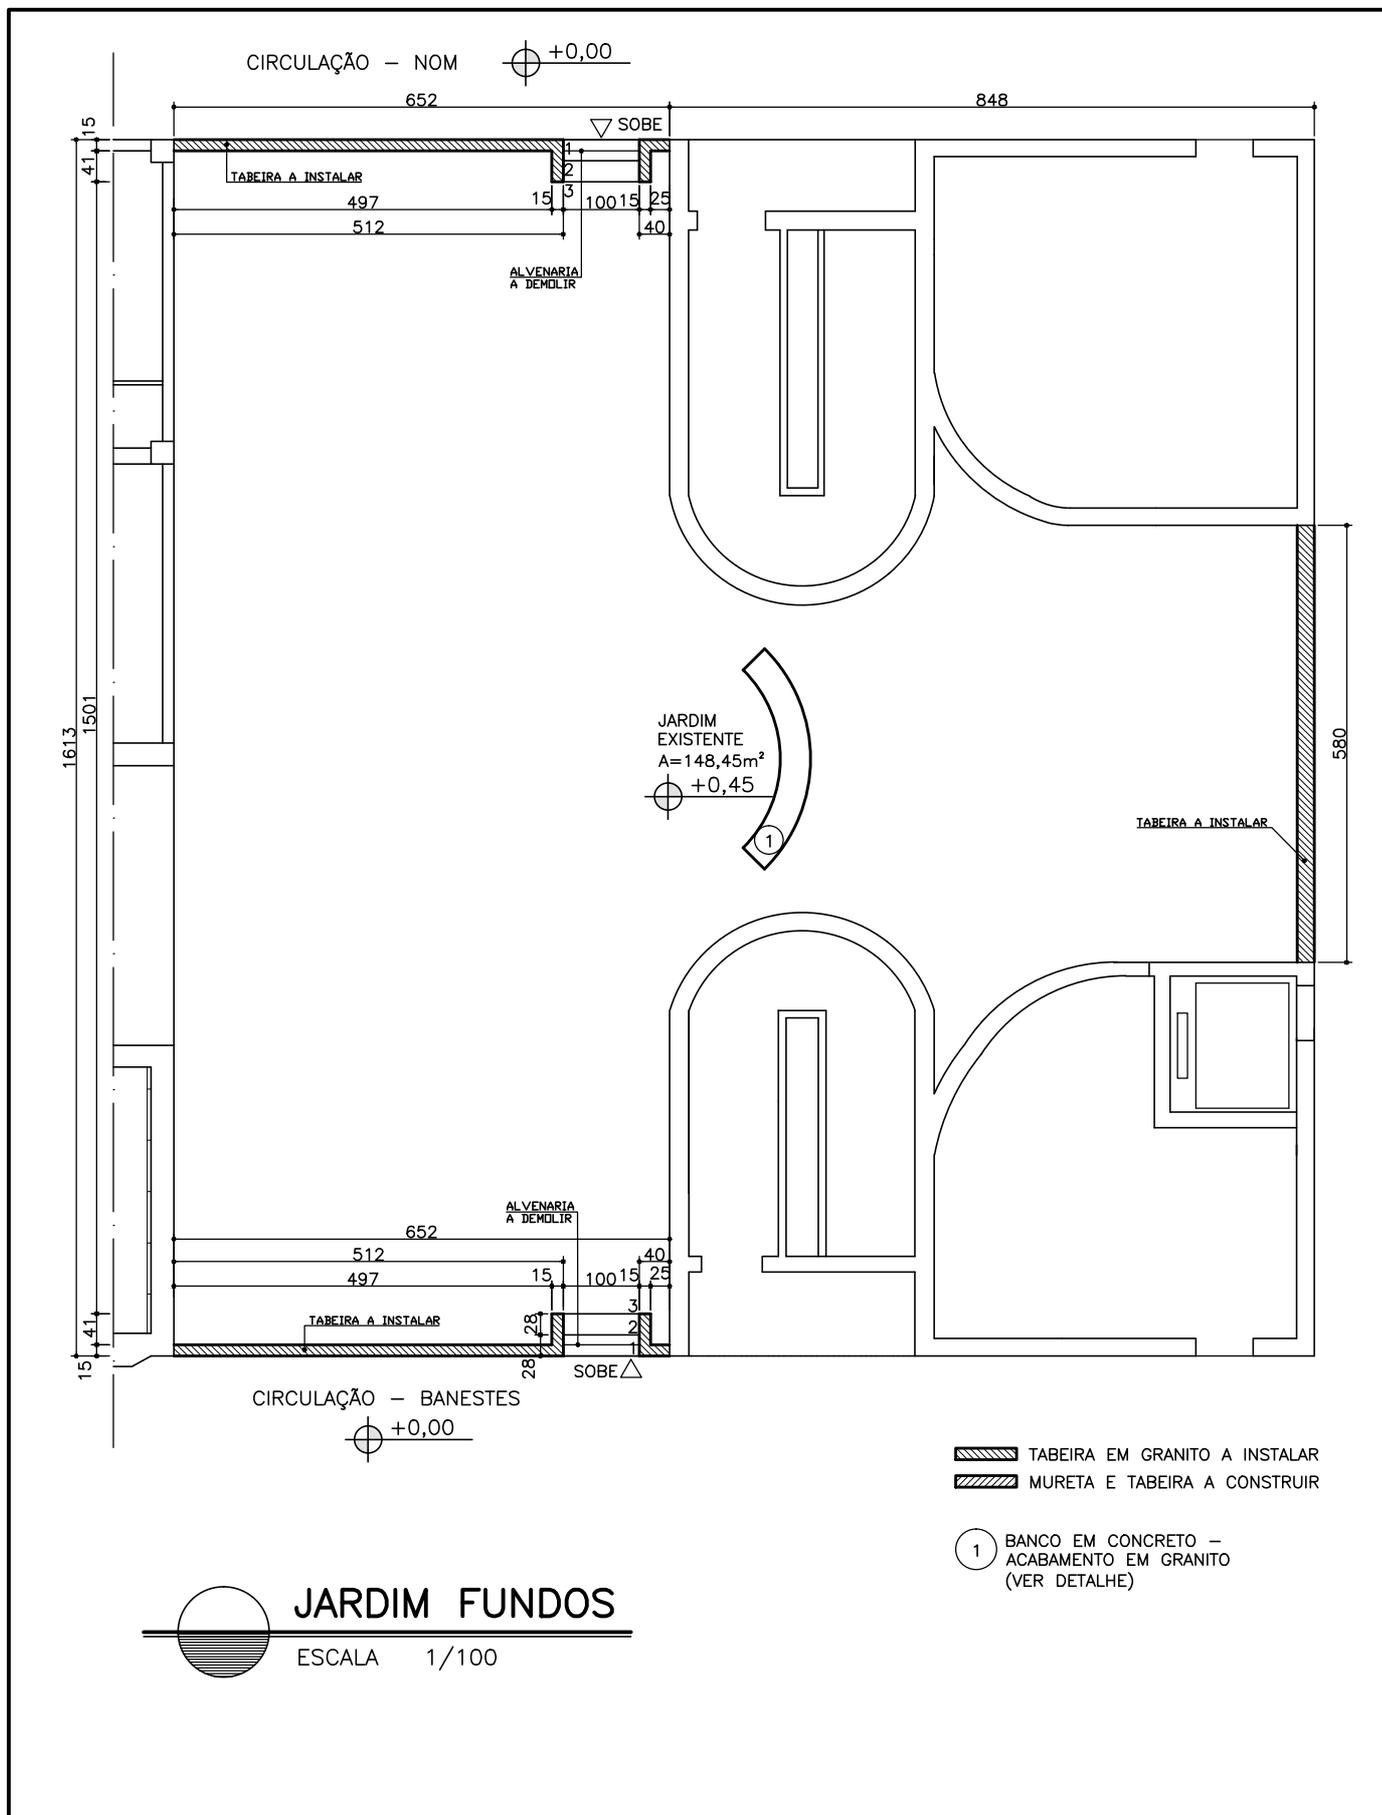

TCEES – TRIBUNAL DE CONTAS DO ESTADO DO ESPÍRITO SANTO

PRESIDENTE DO TCEES: SÉRGIO ABOUDIB FERREIRA PINTO	DIRETOR GERAL DO TCEES: FABIANO VALLE BARROS	NÚMERO: 14
PROJETO: PROJETO ARQUITETÔNICO DE REFORMA	DISCRIMINAÇÃO: PLANTA BAIXA – SALA DOS MOTORISTAS	PRANCHA: 14/19
AUTOR: INGRID HERZOG HOLZ – CAU A61281-2 / Mat. TCE 203589	DESENHO: BRUNA SAIB CHEQUER RIZO	DATA: ABR/2016

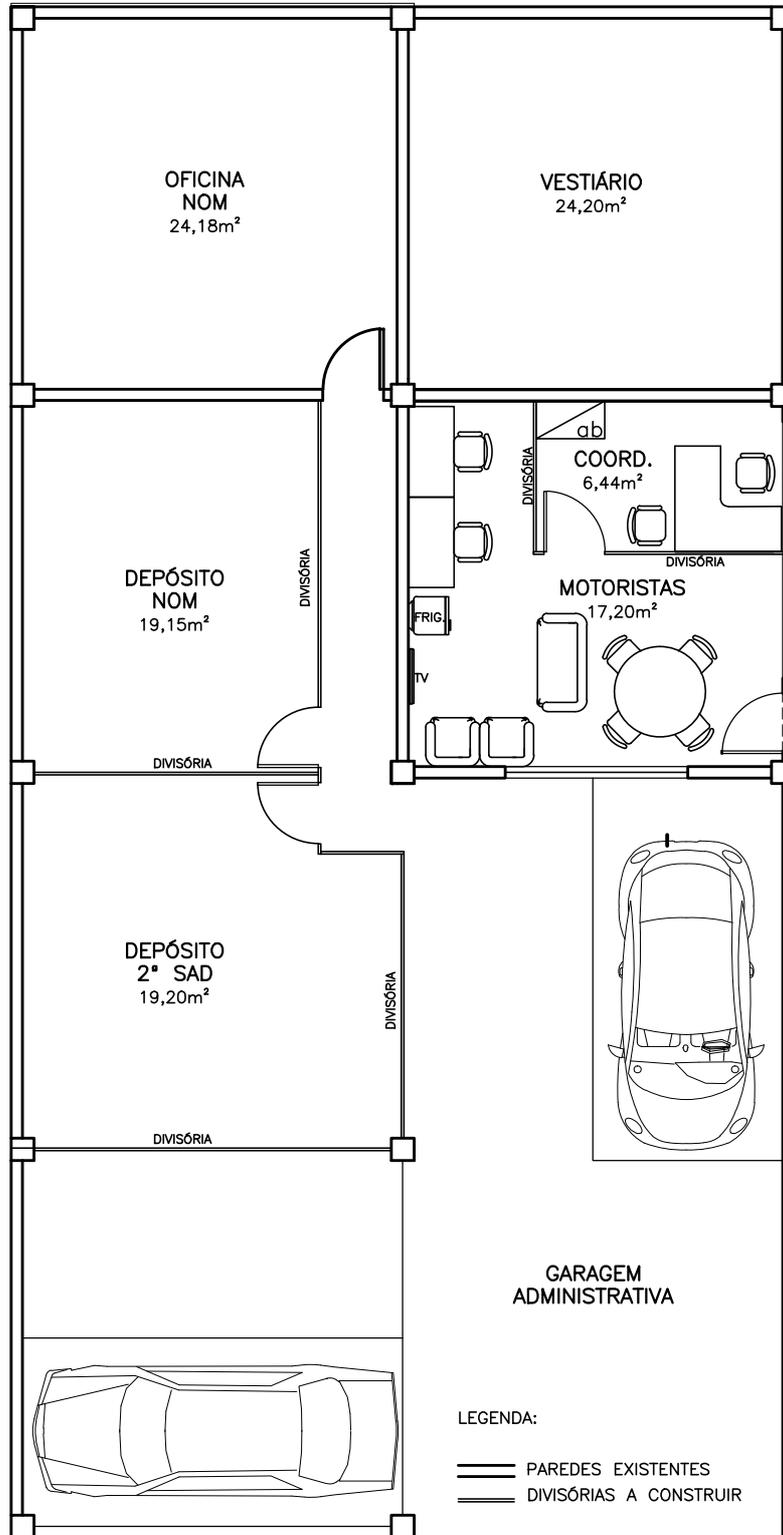


PLANTA BAIXA: SALA DOS MOTORISTAS LAYOUT

ESCALA 1/100

OBS.: CONFERIR MEDIDAS NO LOCAL
COTAS EM CENTÍMETROS

TCEES – TRIBUNAL DE CONTAS DO ESTADO DO ESPÍRITO SANTO


PRESIDENTE DO TCEES: SÉRGIO ABOUDIB FERREIRA PINTO	DIRETOR GERAL DO TCEES: FABIANO VALLE BARROS	NÚMERO: 15
PROJETO: PROJETO ARQUITETÔNICO DE REFORMA	DISCRIMINAÇÃO: SALA DOS MOTORISTAS – CORTE AA	PRANCHA: 15/19
AUTOR: INGRID HERZOG HOLZ – CAU A61281-2 / Mat. TCE 203589	DESENHO: BRUNA SAIB CHEQUER RIZO	DATA: MAI/2016

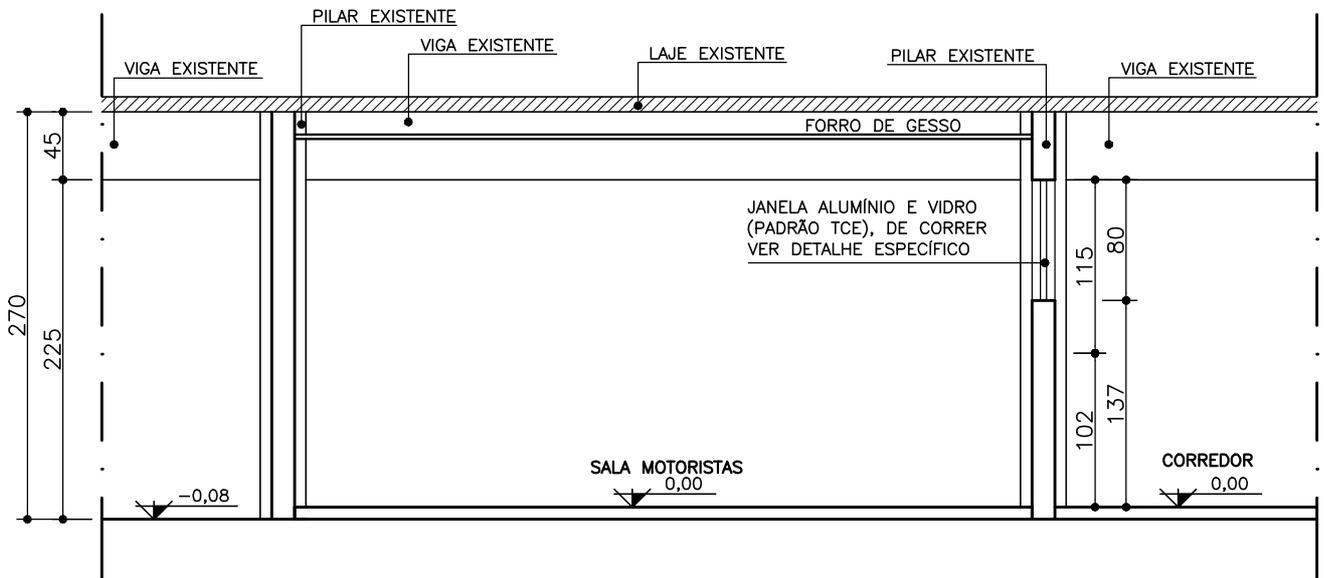

 **CORTE AA**
ESCALA 1/50

TCEES – TRIBUNAL DE CONTAS DO ESTADO DO ESPÍRITO SANTO


PRESIDENTE DO TCEES: SÉRGIO ABOUDIB FERREIRA PINTO	DIRETOR GERAL DO TCEES: FABIANO VALLE BARROS	NÚMERO: 16
PROJETO: PROJETO ARQUITETÔNICO DE REFORMA	DISCRIMINAÇÃO: SALA DOS MOTORISTAS – CORTE BB	PRANCHA: 16/19
AUTOR: INGRID HERZOG HOLZ – CAU A61281-2 / Mat. TCE 203589	DESENHO: BRUNA SAIB CHEQUER RIZO	DATA: MAI/2016

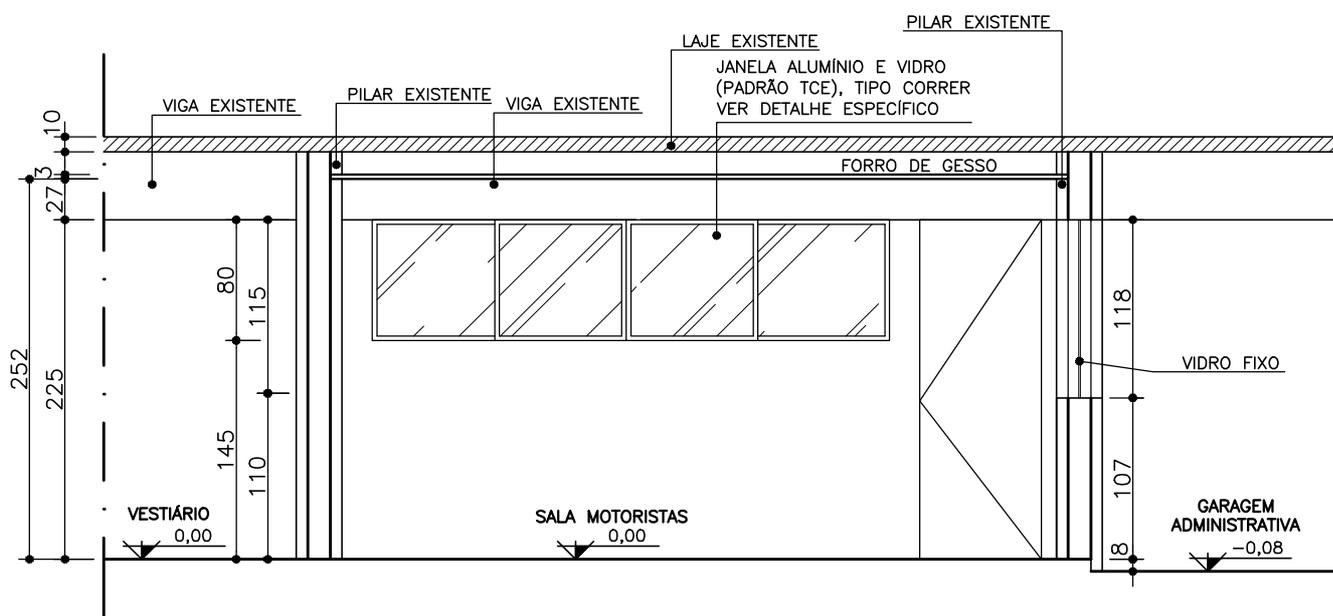

 **CORTE BB**
ESCALA 1/50

TCEES – TRIBUNAL DE CONTAS DO ESTADO DO ESPÍRITO SANTO

PRESIDENTE DO TCEES: SÉRGIO ABOUDIB FERREIRA PINTO	DIRETOR GERAL DO TCEES: FABIANO VALLE BARROS	NÚMERO: 17
PROJETO: PROJETO ARQUITETÔNICO DE REFORMA	DISCRIMINAÇÃO: SALA DOS MOTORISTAS	PRANCHA: 17/19
AUTOR: INGRID HERZOG HOLZ – CAU A61281-2 / Mat. TCE 203589	DESENHO: BRUNA SAIB CHEQUER RIZO	DATA: MAI/2016

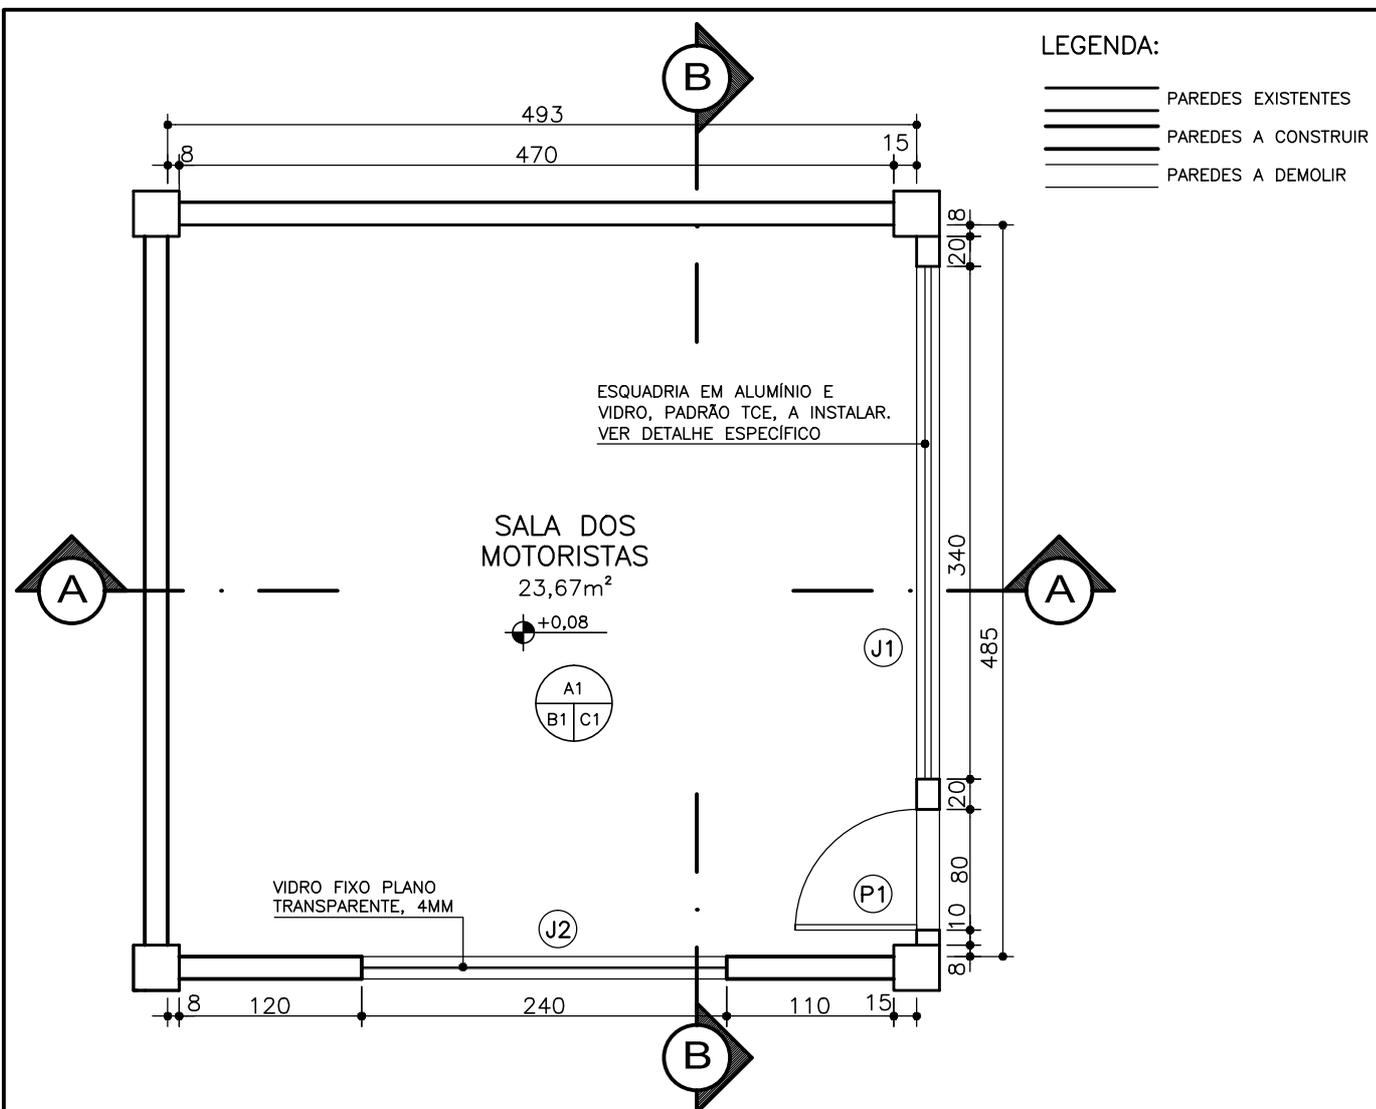

PLANTA BAIXA: SALA DOS MOTORISTAS
 ESCALA 1/50


QUADRO DE ESQUADRIAS		
		DIMENSÕES
P1	PORTA EM MADEIRA, PARA PINTURA	80CMX210CM
J1	JANELA DE CORRER EM VIDRO E ALUMINIO	340CMX80CM
J2	VIDRO FIXO LISO TRANSPARENTE, 4MM	240CMX118CM

ESPECIFICAÇÃO DE MATERIAL

- A – PISO:**
 A1 – PISO EM PORCELANATO RETIFICADO, ACABAMENTO ANTIDERRAPANTE – REF. ARQ TEC PANNA NO SLIP, ELIANE, 50X50CM OU EQUIVALENTE.
- B – PAREDE:**
 B1 – PINTURA COM TINTA ACRÍLICA SOBRE SELADOR, COR BRANCO GELO, ACABAMENTO FOSCO;
- C – TETO:**
 C1 – FORRO DE GESSO EM PLACAS COM PINTURA EM PVA, COR BRANCO GELO, ACABAMENTO FOSCO;



TCEES – TRIBUNAL DE CONTAS DO ESTADO DO ESPÍRITO SANTO

PRESIDENTE DO TCEES: SÉRGIO ABOUDIB FERREIRA PINTO	DIRETOR GERAL DO TCEES: FABIANO VALLE BARROS	NÚMERO: 18
PROJETO: PROJETO ARQUITETÔNICO DE REFORMA	DISCRIMINAÇÃO: PLANTA BAIXA – GABINETE AUDITORA	PRANCHA: 18/19
AUTOR: INGRID HERZOG HOLZ – CAU A61281-2 / Mat. TCE 203589	DESENHO: SANTILEIA DE MELLO BRAZ	DATA: SET/2016

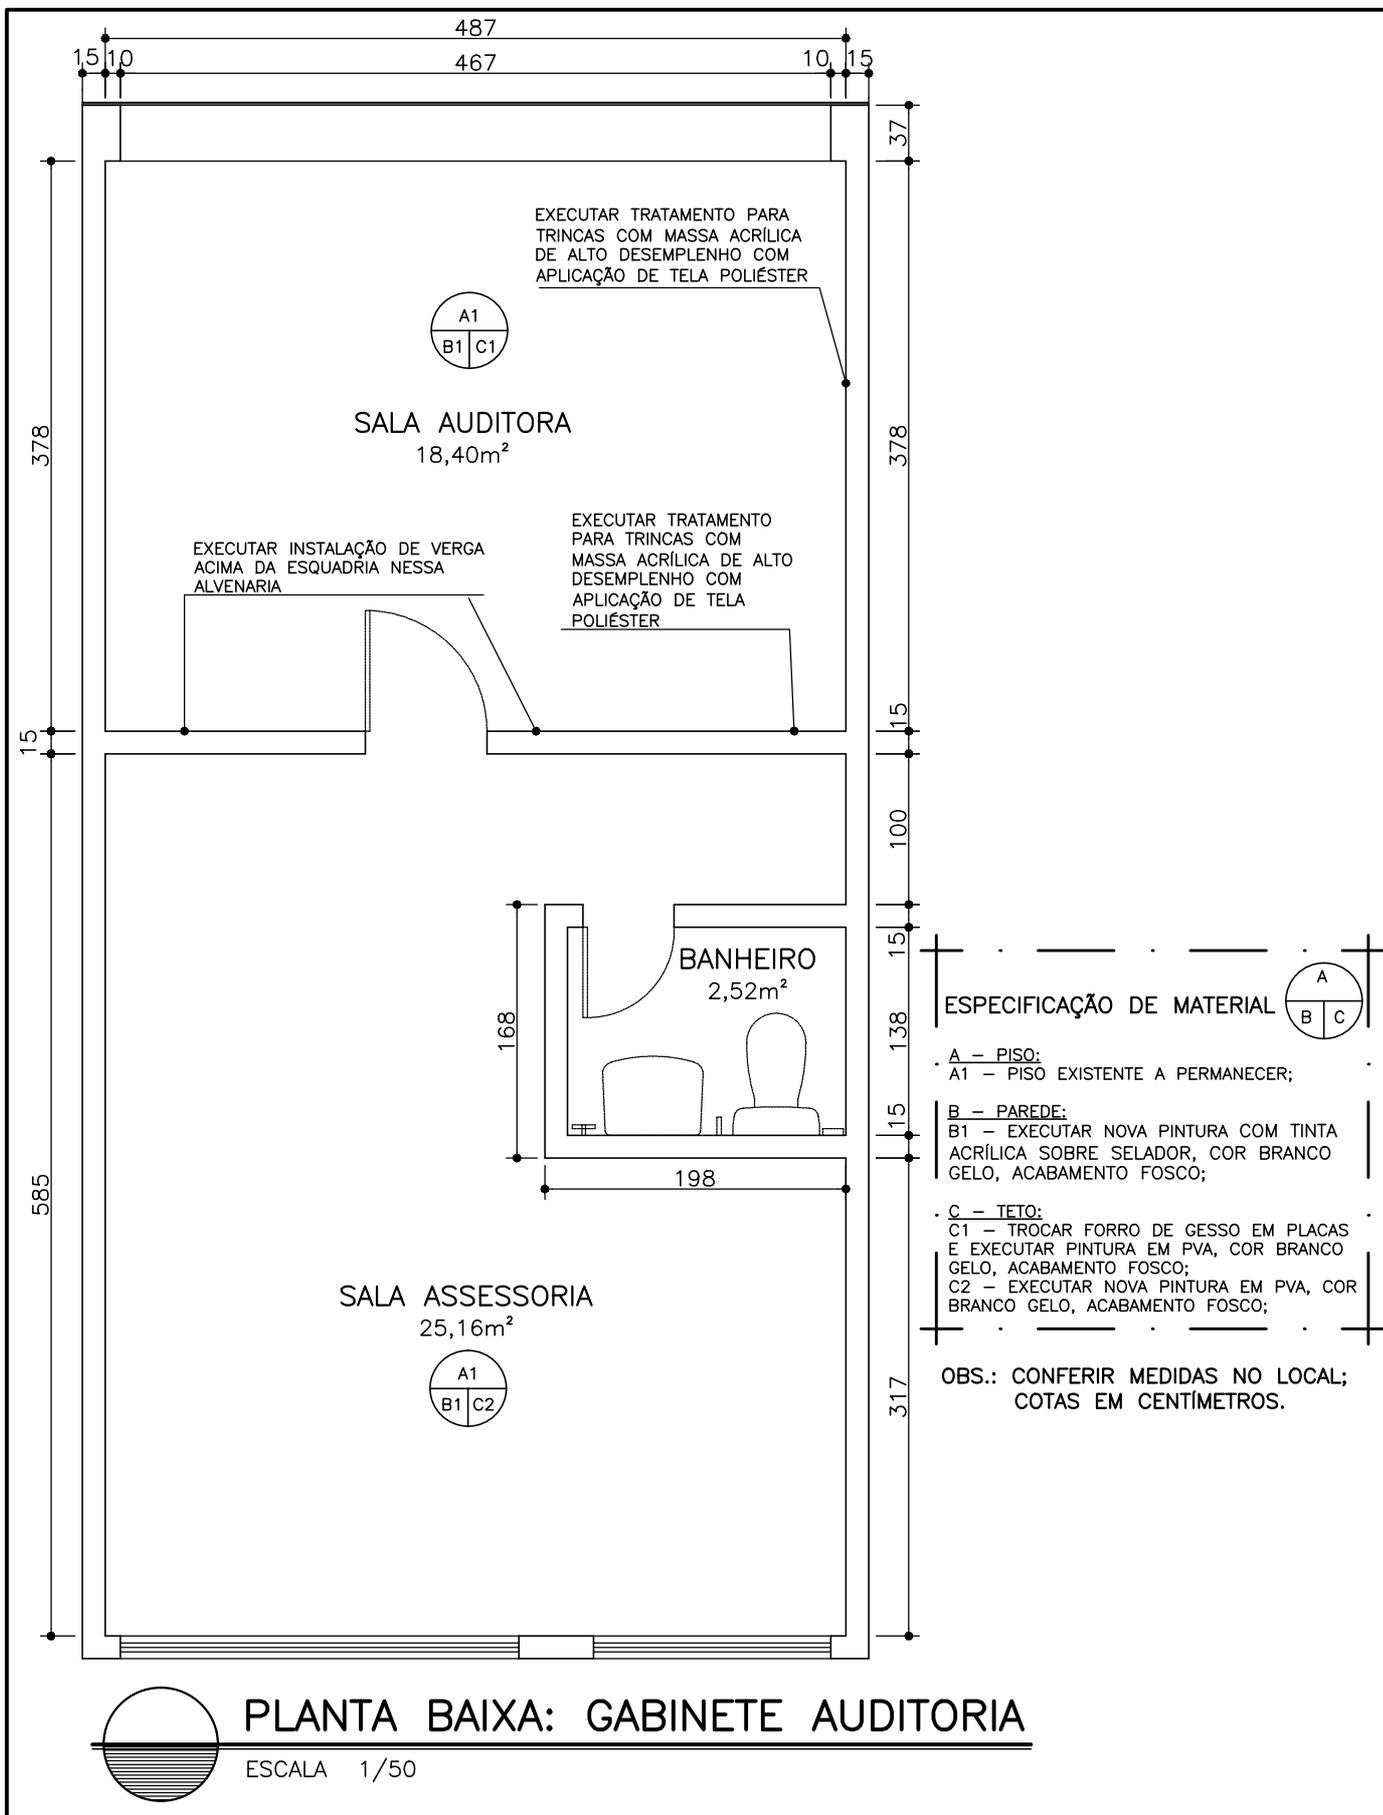

TCEES – TRIBUNAL DE CONTAS DO ESTADO DO ESPÍRITO SANTO

PRESIDENTE DO TCEES: SÉRGIO ABOUDIB FERREIRA PINTO	DIRETOR GERAL DO TCEES: FABIANO VALLE BARROS	NÚMERO: 19
PROJETO: PROJETO ARQUITETÔNICO DE REFORMA	DISCRIMINAÇÃO: PLANTA BAIXA – SALA DO MÉDICO	PRANCHA: 19/19
AUTOR: INGRID HERZOG HOLZ – CAU A61281-2 / Mat. TCE 203589	DESENHO: BRUNA SAIB CHEQUER RIZO	DATA: SET/2016

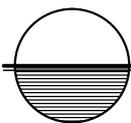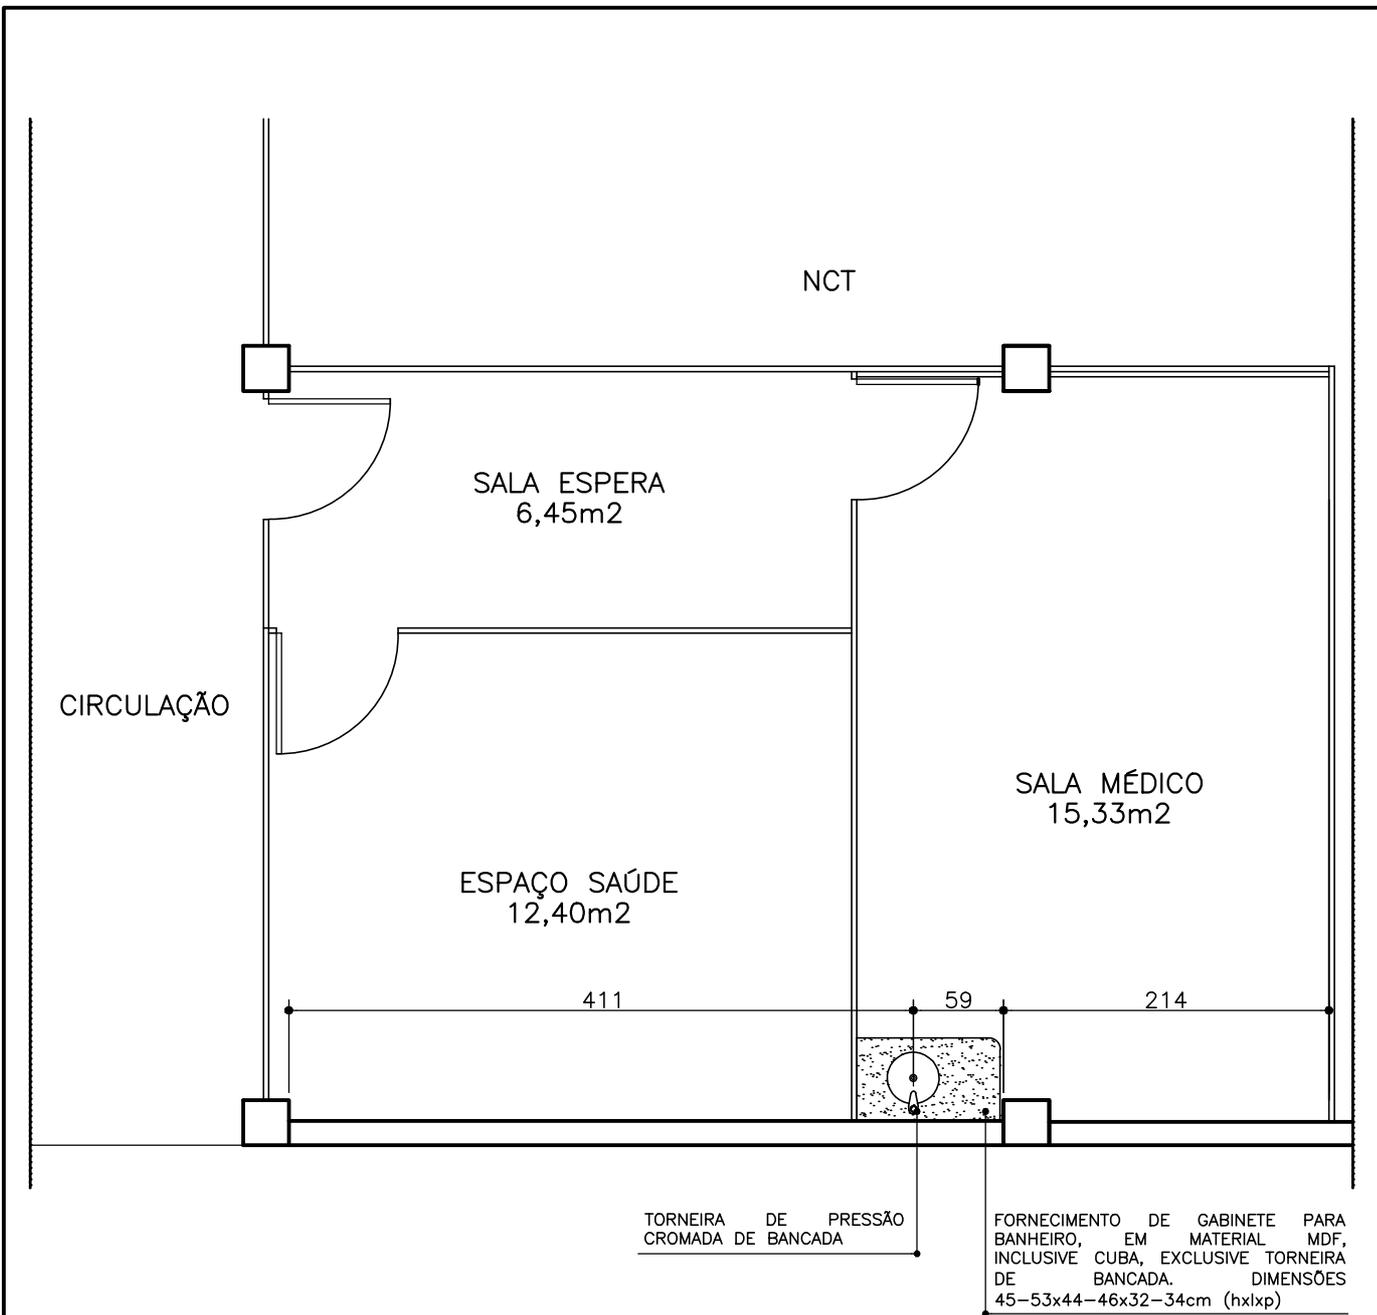

PLANTA BAIXA: SALA MÉDICO

ESCALA 1/50

LEGENDA


- PAREDES EXISTENTES
- PAINÉIS – DIVISÓRIAS

CADERNO DE DETALHES DE ARQUITETURA


01. Apoio Perfil L	01
02. Bancada da área de serviço	02
03. Bancada vestiário	03
04. Bancada copa	04
05. Bancada granito seca	05
06. Barra máquina de café	06
07. Banco vestiário	07
08. Divisória vestiário.....	08
09. Prateleiras	09
10. Barra cerâmica refeitório	10
11. Rodapé	11
12. Banco jardim	12
13. Escada jardim	13
14. Passa pratos	14
15. Copa – porta com tela mosqueteiro	15
16. Copa – janela com tela mosqueteiro	16
17. Espelho banheiro acessível	17
18. Banheiro acessível – porta	18
19. Guarda-corpo (01/02)	19
20. Guarda-corpo (02/02)	20
21. Calçada (01/02)	21
22. Calçada (02/02)	22
23. Vestiário – porta veneziana	23
24. Banheiro acessível – báscula	24

TCEES – TRIBUNAL DE CONTAS DO ESTADO DO ESPÍRITO SANTO

PRESIDENTE DO TCEES: SÉRGIO ABOUDIB FERREIRA PINTO	DIRETOR GERAL DO TCEES: FABIANO VALLE BARROS	NÚMERO: 01
PROJETO: PROJETO ARQUITETÔNICO DE REFORMA	DETALHE: APOIO PERFIL "L" PARA BANCADA	PRANCHA: 01/24
AUTOR: INGRID HERZOG HOLZ – CAU A61281-2 / Mat. TCE 203589	DESENHO: INGRID HERZOG HOLZ	DATA: JUL/2016

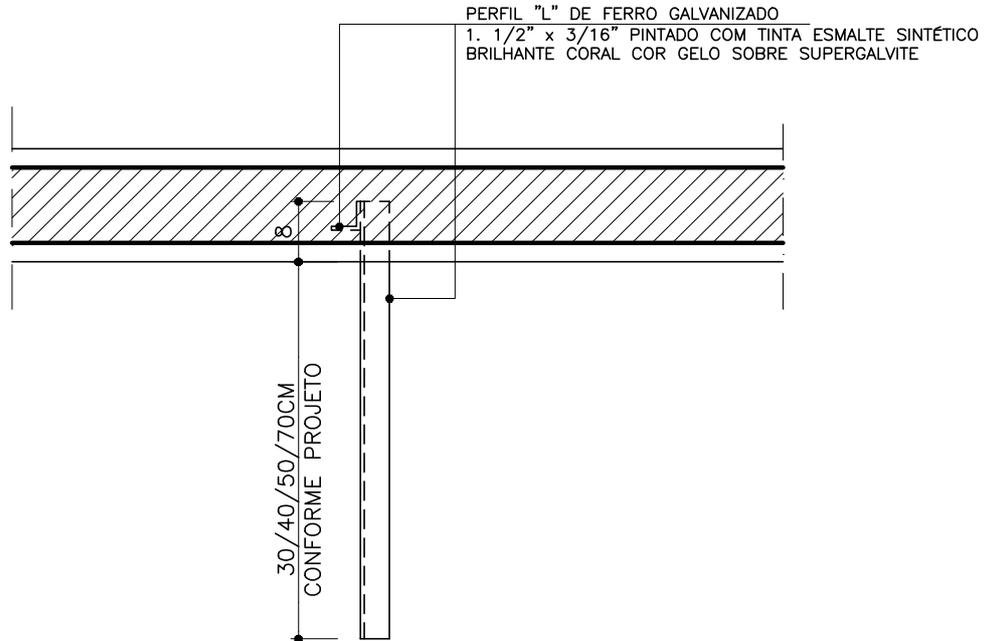


PLANTA
ESCALA 1/10

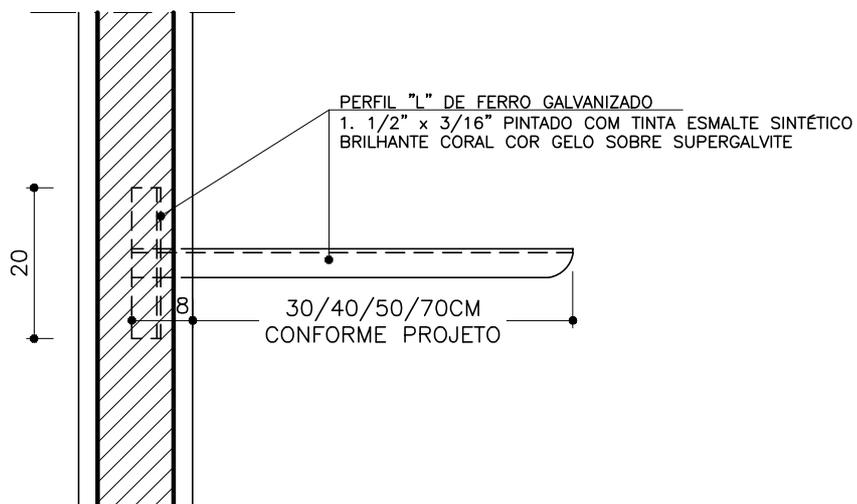

VISTA LATERAL
ESCALA 1/10


TCEES – TRIBUNAL DE CONTAS DO ESTADO DO ESPÍRITO SANTO

PRESIDENTE DO TCEES: SÉRGIO ABOUDIB FERREIRA PINTO	DIRETOR GERAL DO TCEES: FABIANO VALLE BARROS	NÚMERO: 02
PROJETO: PROJETO ARQUITETÔNICO DE REFORMA	DETALHE: BANCADA DA ÁREA DE SERVIÇO	PRANCHA: 02/24
AUTOR: INGRID HERZOG HOLZ – CAU A61281-2 / Mat. TCE 203589	DESENHO: INGRID HERZOG HOLZ	DATA: JUL/2016

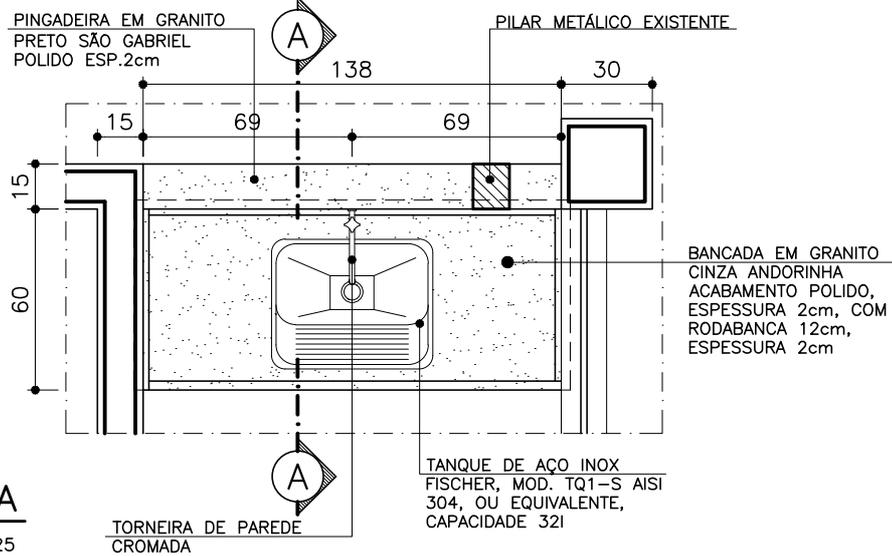


PLANTA BAIXA

ESCALA 1/25

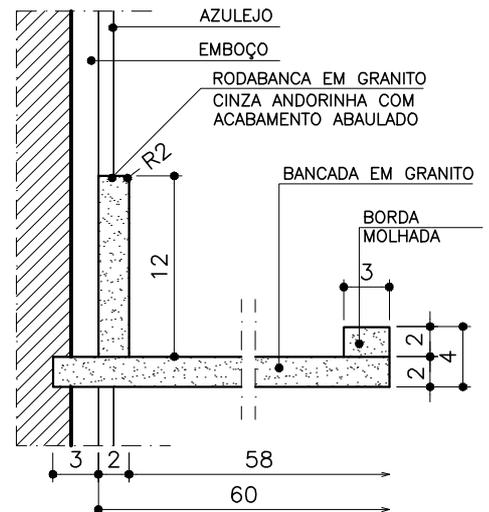

DETALHE 01

ESCALA 1/5

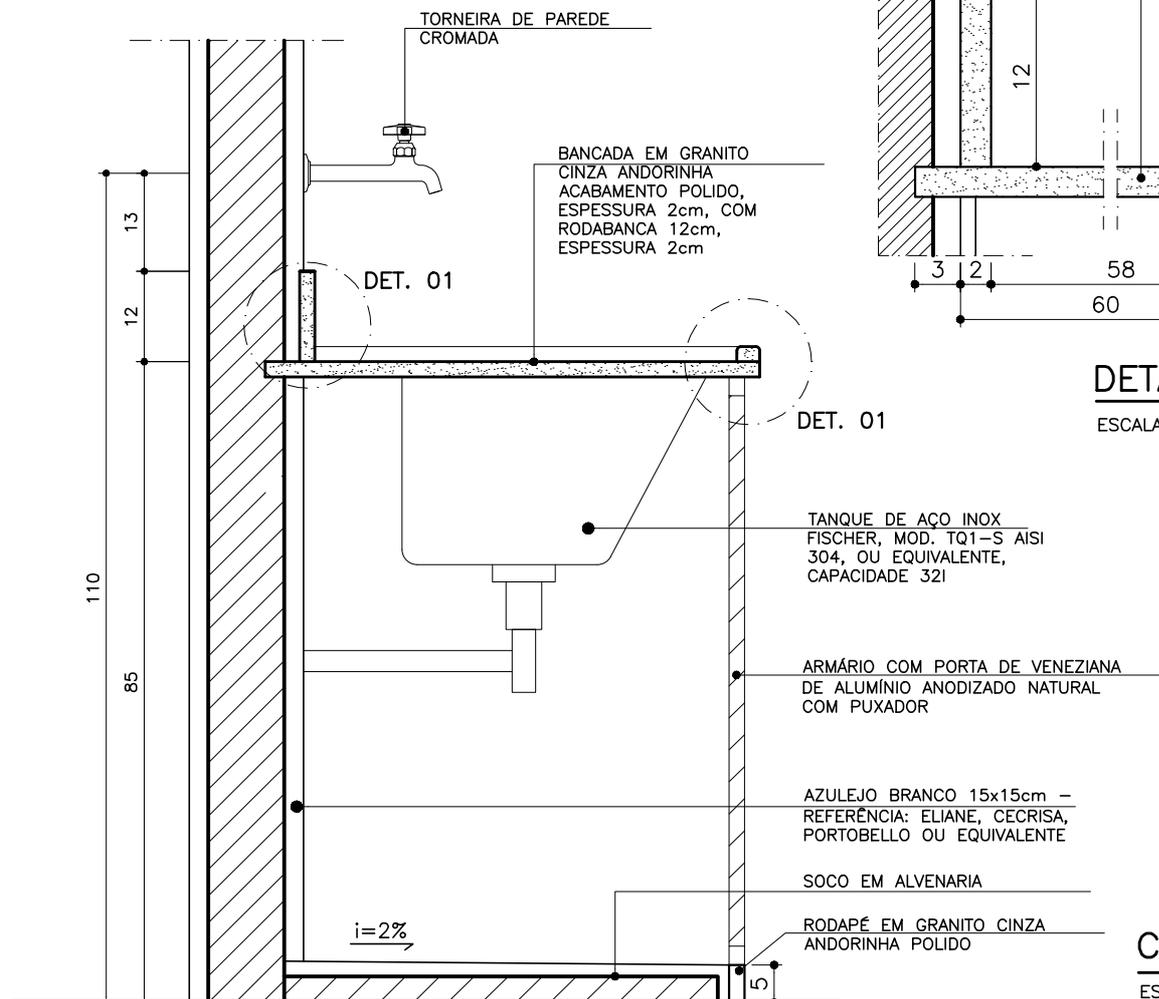


CORTE AA

ESCALA 1/10


TCEES – TRIBUNAL DE CONTAS DO ESTADO DO ESPÍRITO SANTO

PRESIDENTE DO TCEES: SÉRGIO ABOUDIB FERREIRA PINTO	DIRETOR GERAL DO TCEES: FABIANO VALLE BARROS	NÚMERO: 03
PROJETO: PROJETO ARQUITETÔNICO DE REFORMA	BANCADA DO VESTIÁRIO	PRANCHA: 03/24
AUTOR: INGRID HERZOG HOLZ – CAU A61281-2 / Mat. TCE 203589	DESENHO: BRUNA SAIB CHEQUER RIZO	DATA: MAR/2016

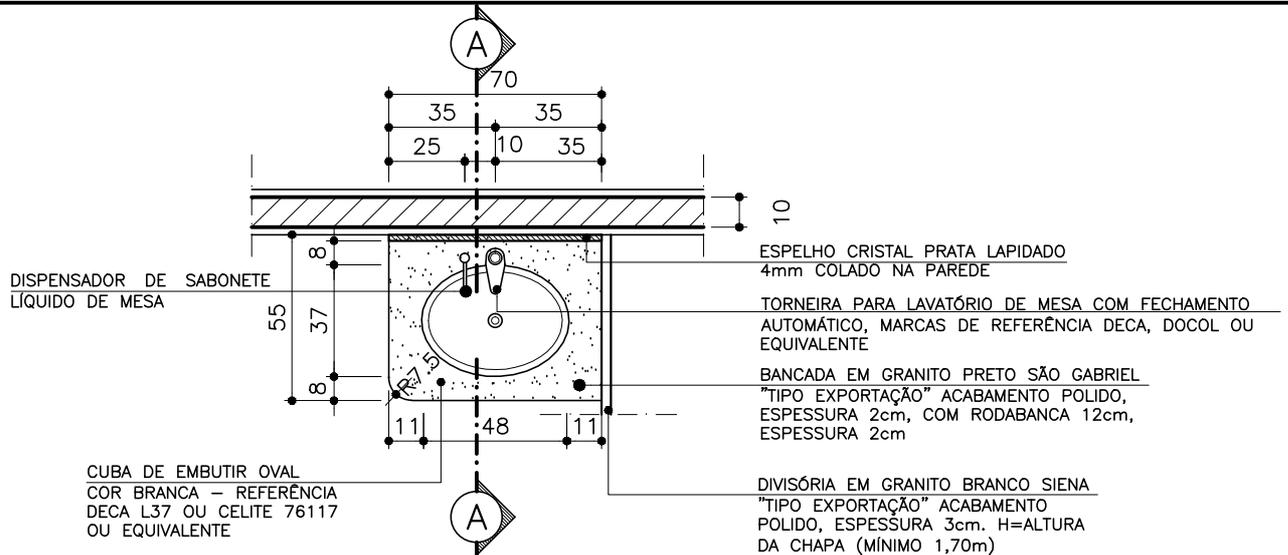

PLANTA BAIXA

ESCALA 1/25


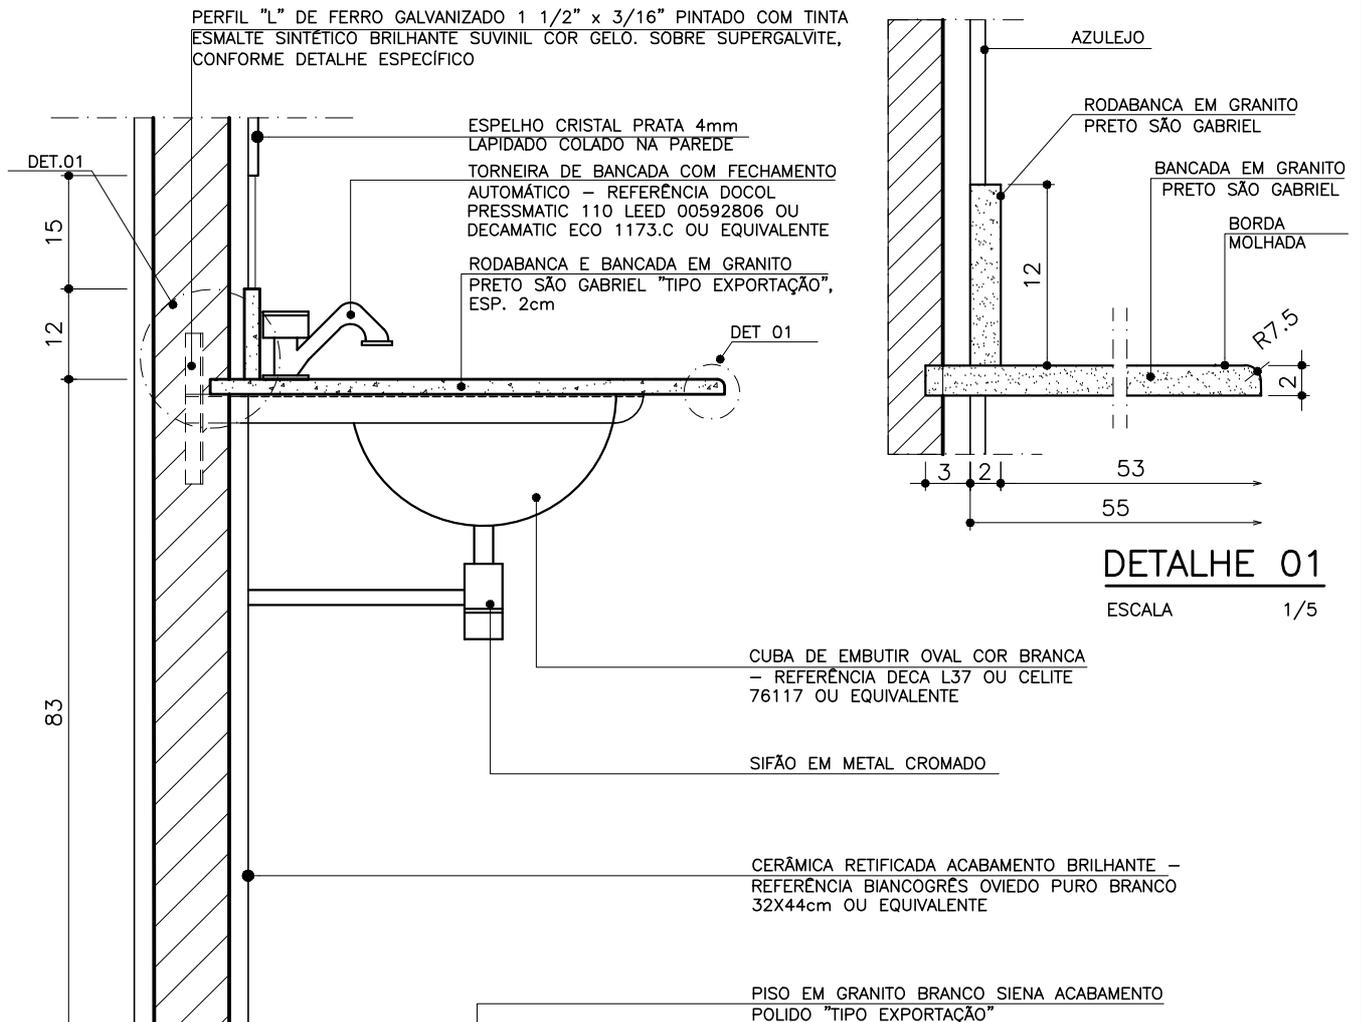


CORTE AA

ESCALA 1/10


TCEES – TRIBUNAL DE CONTAS DO ESTADO DO ESPÍRITO SANTO

PRESIDENTE DO TCEES: SÉRGIO ABOUDIB FERREIRA PINTO	DIRETOR GERAL DO TCEES: FABIANO VALLE BARROS	NÚMERO: 04
PROJETO: PROJETO ARQUITETÔNICO DE REFORMA	DETALHE: BANCADA DA COPA – MOLHADA	PRANCHA: 04/24
AUTOR: INGRID HERZOG HOLZ – CAU A61281-2 / Mat. TCE 203589	DESENHO: INGRID HERZOG HOLZ	DATA: JUL/2016

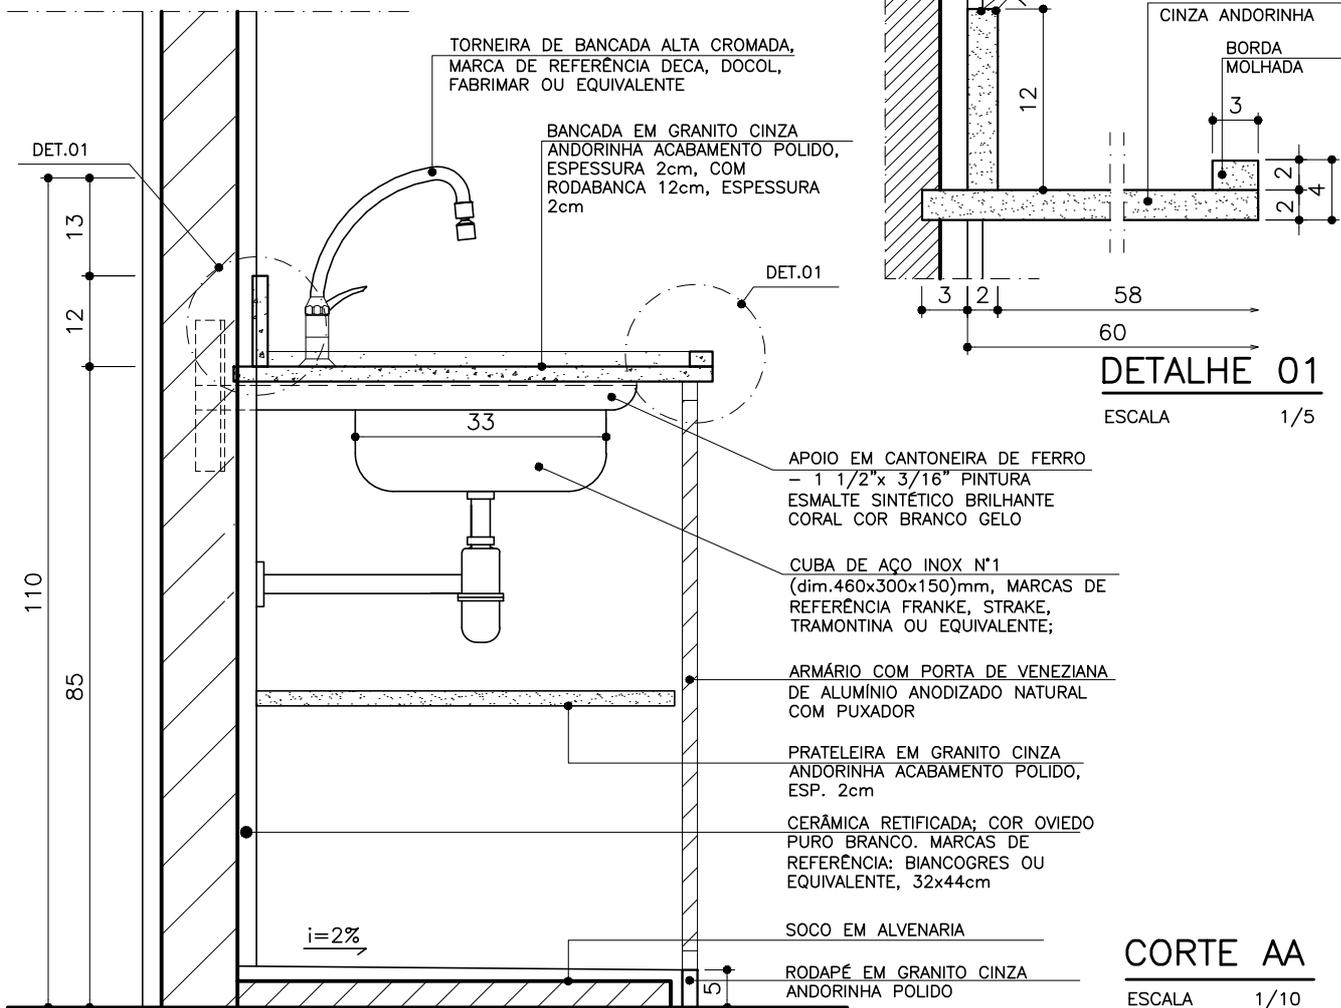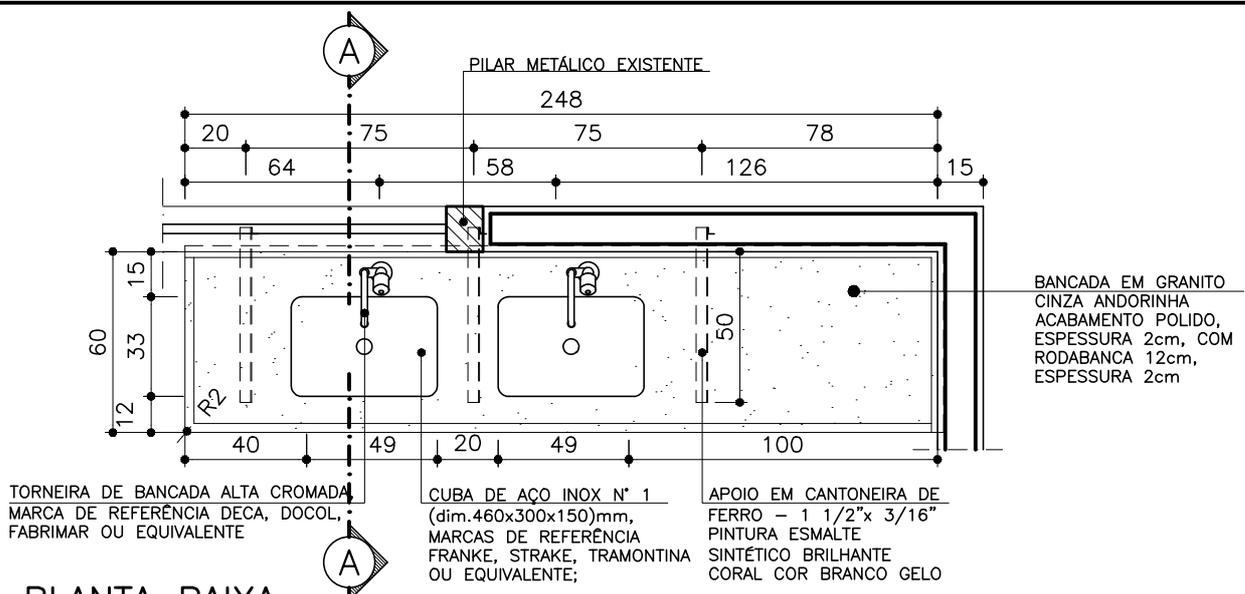


TCEES – TRIBUNAL DE CONTAS DO ESTADO DO ESPÍRITO SANTO

PRESIDENTE DO TCEES: SÉRGIO ABOUDIB FERREIRA PINTO	DIRETOR GERAL DO TCEES: FABIANO VALLE BARROS	NÚMERO: 05
PROJETO: PROJETO ARQUITETÔNICO DE REFORMA	DETALHE: BANCADA DA COPA – SECA	PRANCHA: 05/24
AUTOR: INGRID HERZOG HOLZ – CAU A61281-2 / Mat. TCE 203589	DESENHO: INGRID HERZOG HOLZ	DATA: JUL/2016

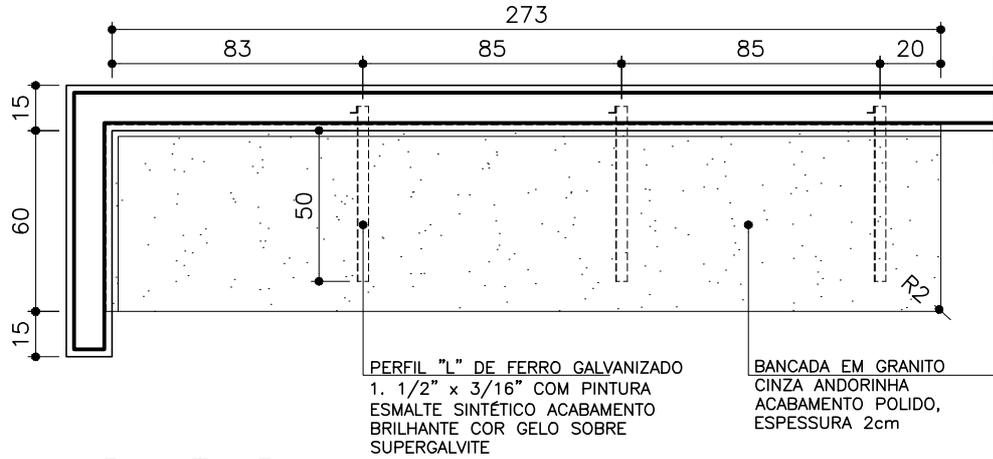


PLANTA BAIXA

ESCALA 1/25

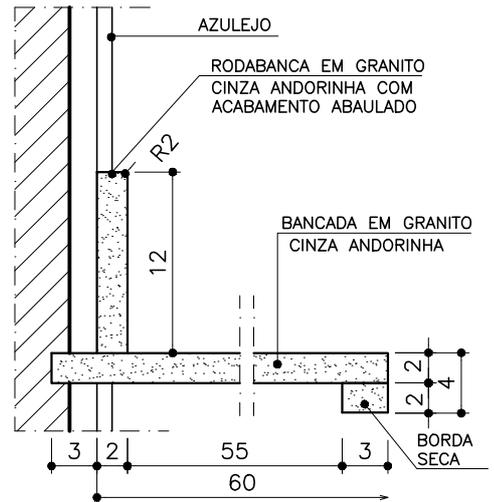

DETALHE 01

ESCALA 1/5

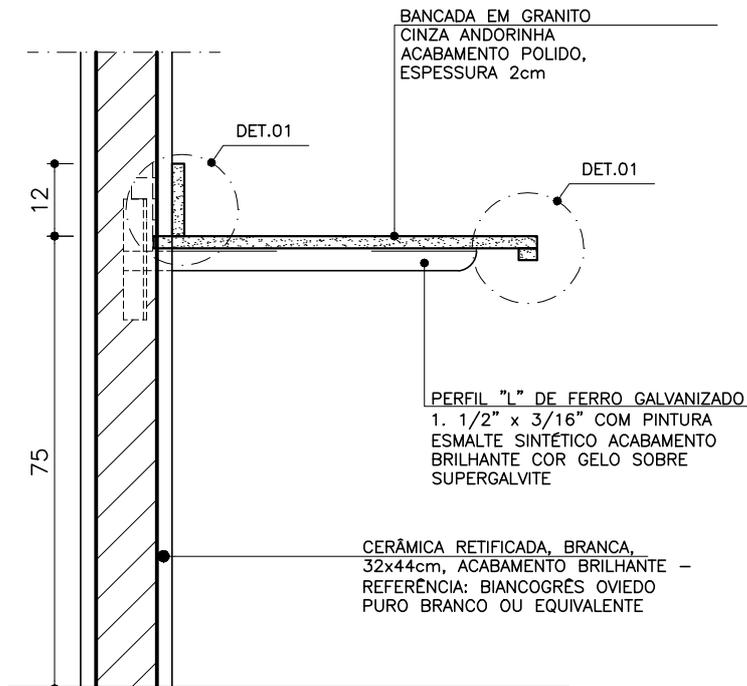


CORTE AA

ESCALA 1/12,5

TCEES – TRIBUNAL DE CONTAS DO ESTADO DO ESPÍRITO SANTO

PRESIDENTE DO TCEES: SÉRGIO ABOUDIB FERREIRA PINTO	DIRETOR GERAL DO TCEES: FABIANO VALLE BARROS	NÚMERO: 06
PROJETO: PROJETO ARQUITETÔNICO DE REFORMA	DETALHE: BANCADA DA MÁQUINA DE CAFÉ	PRANCHA: 06/24
AUTOR: INGRID HERZOG HOLZ – CAU A61281-2 / Mat. TCE 203589	DESENHO: INGRID HERZOG HOLZ	DATA: JUL/2016

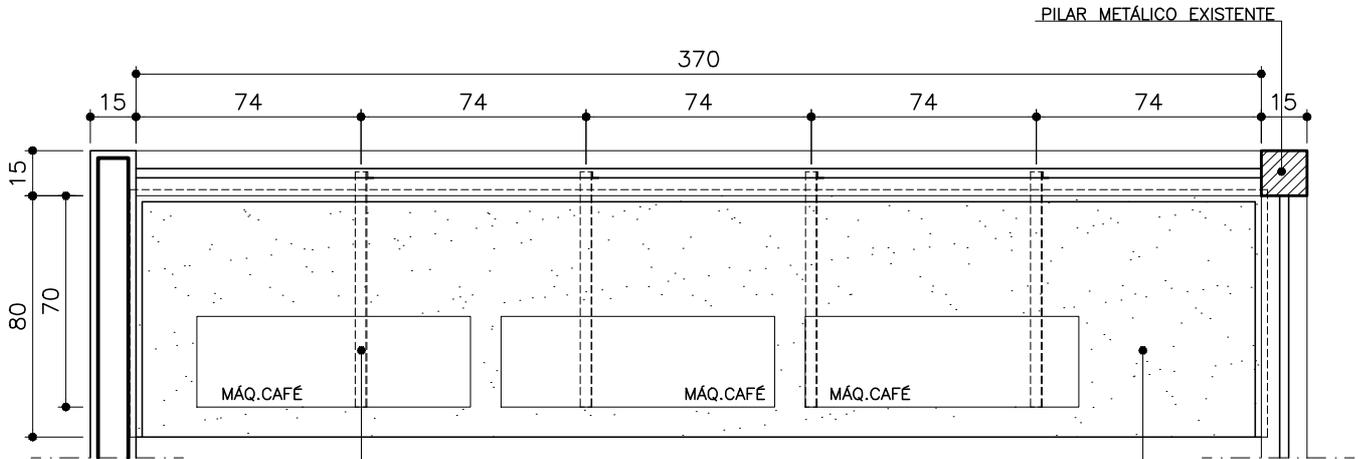


PLANTA BAIXA

ESCALA 1/25

PERFIL "L" DE FERRO GALVANIZADO
1. 1/2" x 3/16" COM PINTURA
ESMALTE SINTÉTICO ACABAMENTO
BRILHANTE COR GELO SOBRE
SUPERGALVITE – VER DETALHE
PRANCHA 01

BANCADA EM GRANITO
CINZA ANDORINHA
ACABAMENTO POLIDO,
ESPESSURA 2cm

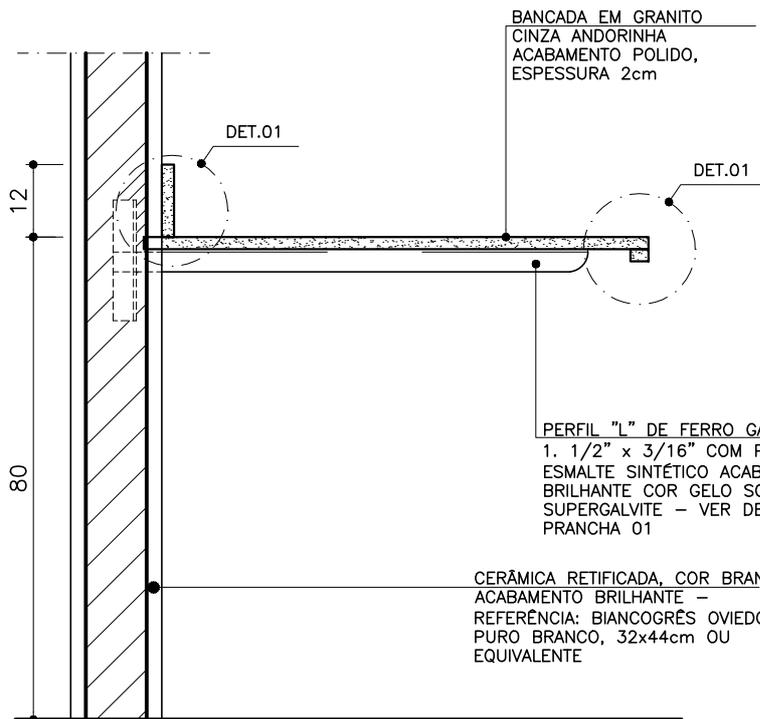


CORTE AA

ESCALA 1/12,5

BANCADA EM GRANITO
CINZA ANDORINHA
ACABAMENTO POLIDO,
ESPESSURA 2cm

PERFIL "L" DE FERRO GALVANIZADO
1. 1/2" x 3/16" COM PINTURA
ESMALTE SINTÉTICO ACABAMENTO
BRILHANTE COR GELO SOBRE
SUPERGALVITE – VER DETALHE
PRANCHA 01

CERÂMICA RETIFICADA, COR BRANCA,
ACABAMENTO BRILHANTE –
REFERÊNCIA: BIANCOGRÉS OVIEDO
PURO BRANCO, 32x44cm OU
EQUIVALENTE

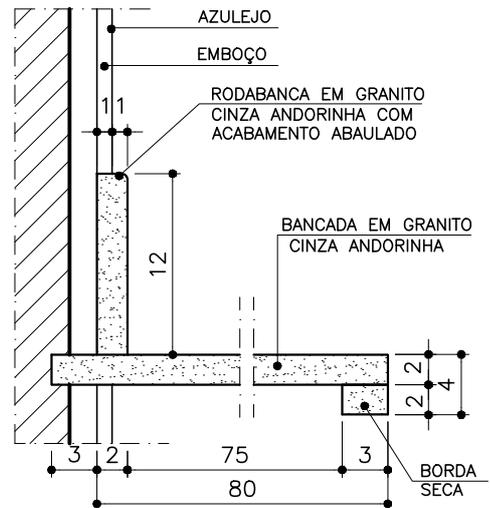


DETALHE 01

ESCALA 1/5

TCEES – TRIBUNAL DE CONTAS DO ESTADO DO ESPÍRITO SANTO


PRESIDENTE DO TCEES: SÉRGIO ABOUDIB FERREIRA PINTO	DIRETOR GERAL DO TCEES: FABIANO VALLE BARROS	NÚMERO: 07
PROJETO: PROJETO ARQUITETÔNICO DE REFORMA	DETALHE: DETALHE DO BANCO DO VESTIÁRIO	PRANCHA: 07/24
AUTOR: INGRID HERZOG HOLZ – CAU A61281-2 / Mat. TCE 203589	DESENHO: BRUNA SAIB CHEQUER RIZO	DATA: MAR/2016

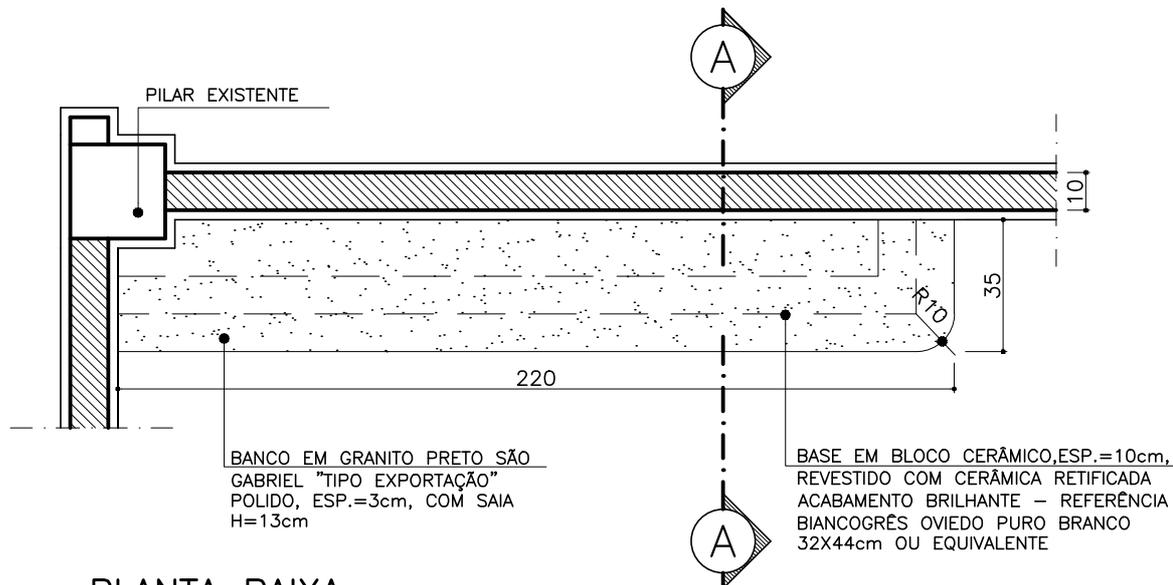

PLANTA BAIXA

ESCALA

1/20

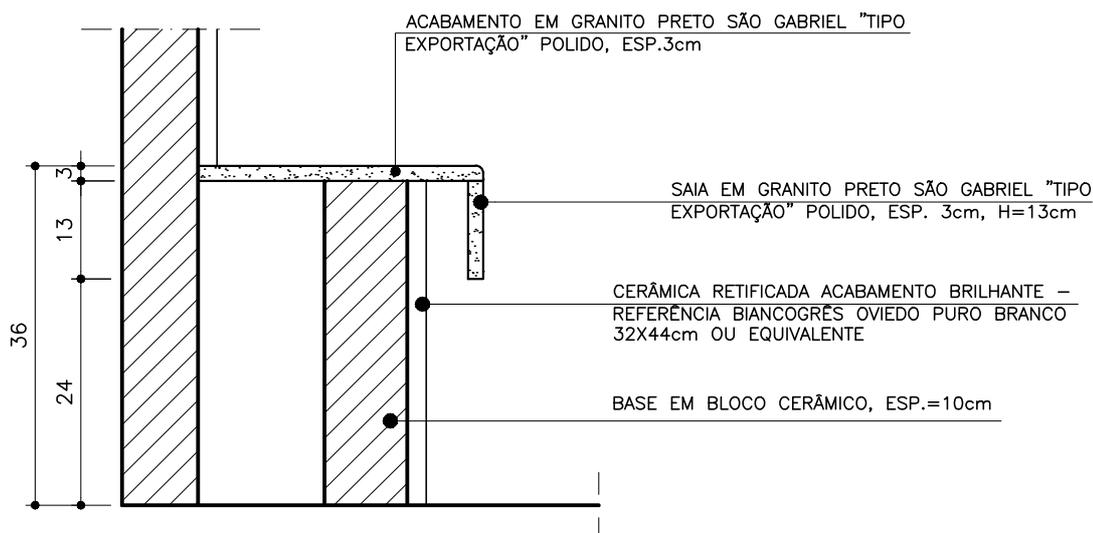


CORTE AA

ESCALA

1/10


TCEES – TRIBUNAL DE CONTAS DO ESTADO DO ESPÍRITO SANTO

PRESIDENTE DO TCEES: SÉRGIO ABOUDIB FERREIRA PINTO	DIRETOR GERAL DO TCEES: FABIANO VALLE BARROS	NÚMERO: 09
PROJETO: PROJETO ARQUITETÔNICO DE REFORMA	DETALHE: PRATELEIRAS DA COPA	PRANCHA: 09/24
AUTOR: INGRID HERZOG HOLZ – CAU A61281-2 / Mat. TCE 203589	DESENHO: INGRID HERZOG HOLZ	DATA: JUL/2016

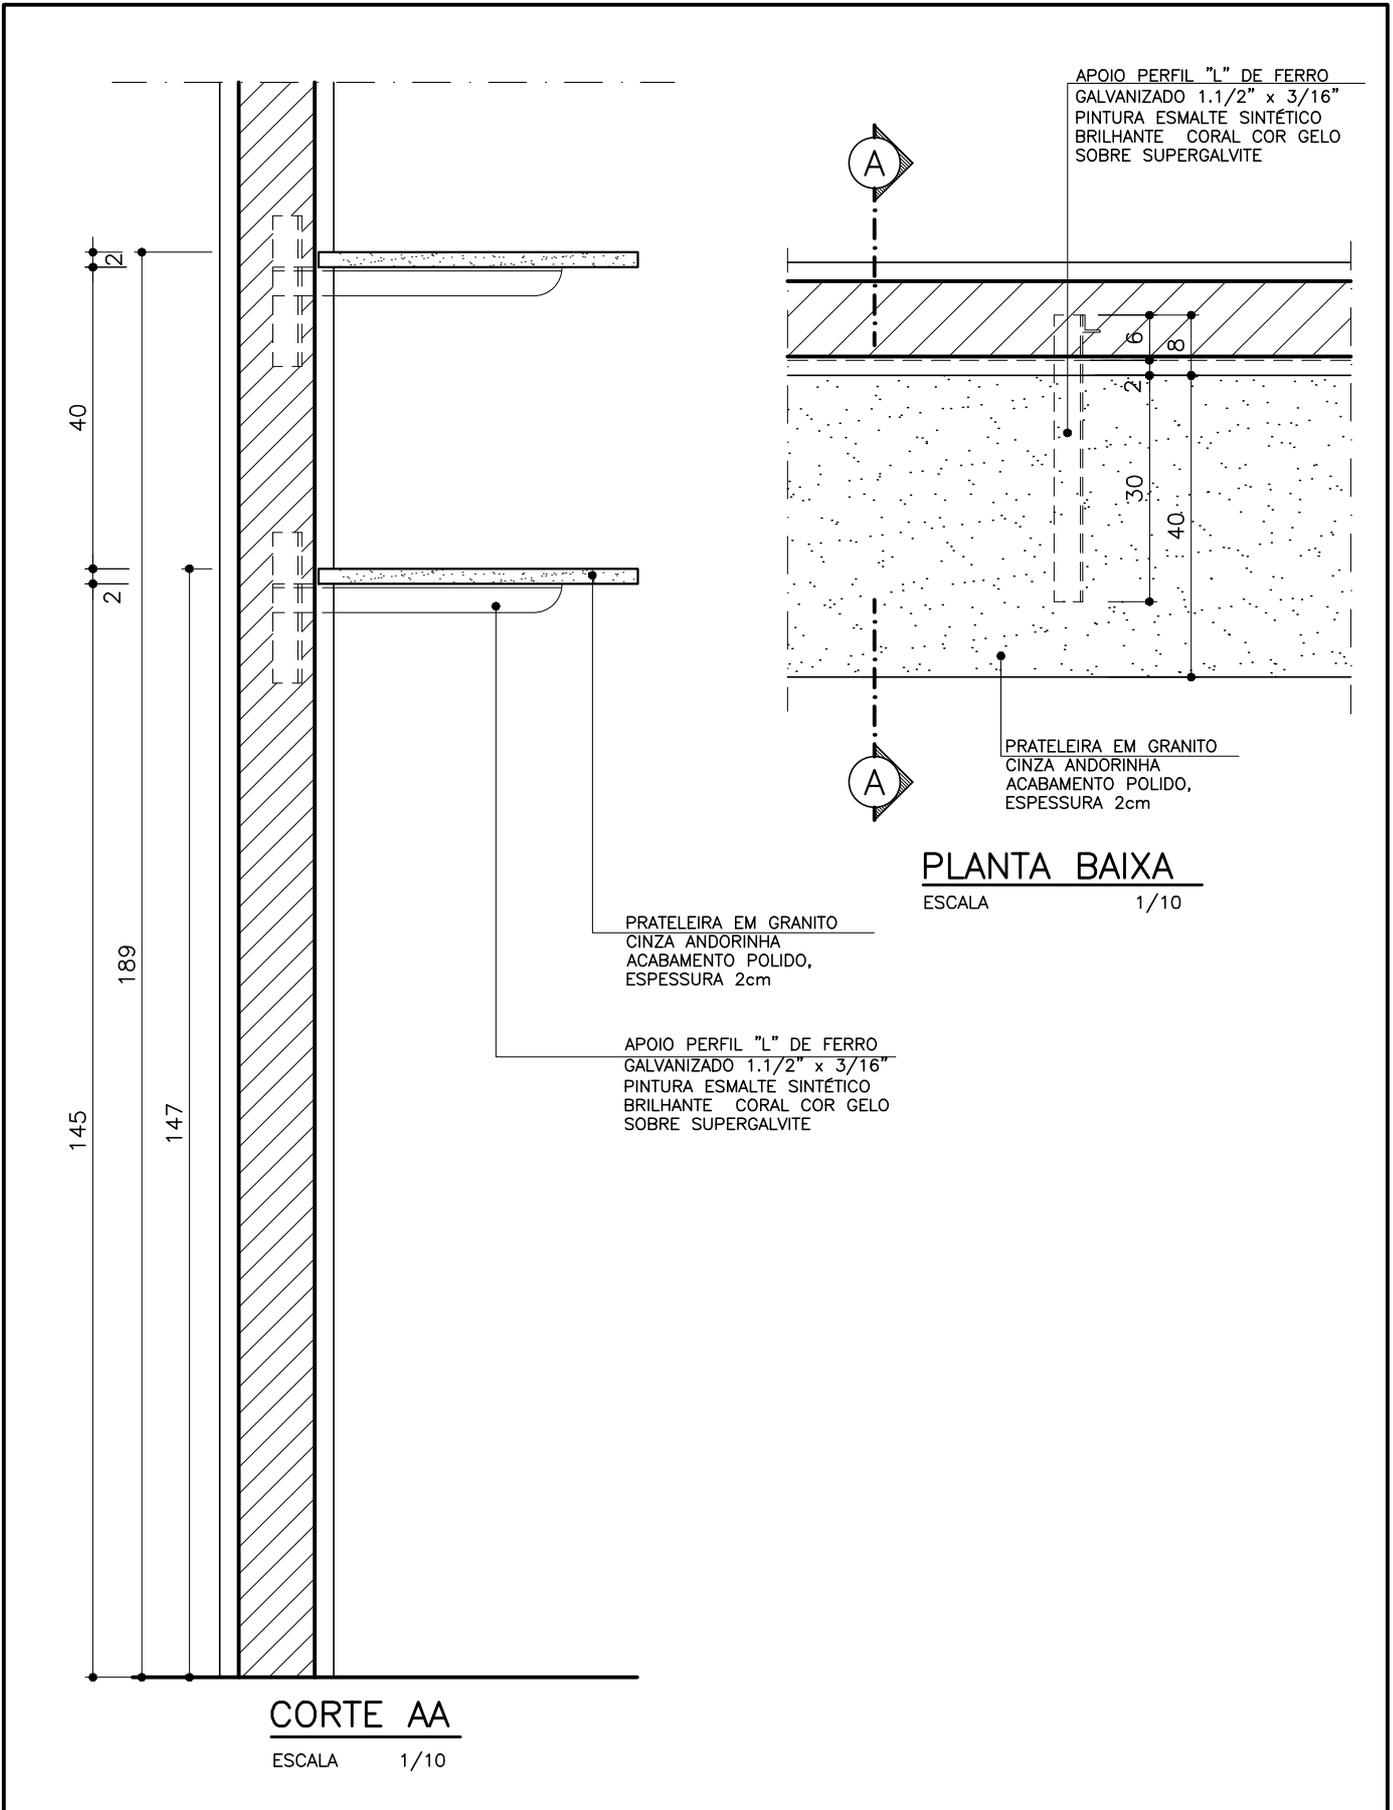


TCEES – TRIBUNAL DE CONTAS DO ESTADO DO ESPÍRITO SANTO

PRESIDENTE DO TCEES: SÉRGIO ABOUDIB FERREIRA PINTO	DIRETOR GERAL DO TCEES: FABIANO VALLE BARROS	NÚMERO: 10
PROJETO: PROJETO ARQUITETÔNICO DE REFORMA	DETALHE: BARRA CERÂMICA DO REFEITÓRIO	PRANCHA: 10/24
AUTOR: INGRID HERZOG HOLZ – CAU A61281-2 / Mat. TCE 203589	DESENHO: INGRID HERZOG HOLZ	DATA: JUL/2016

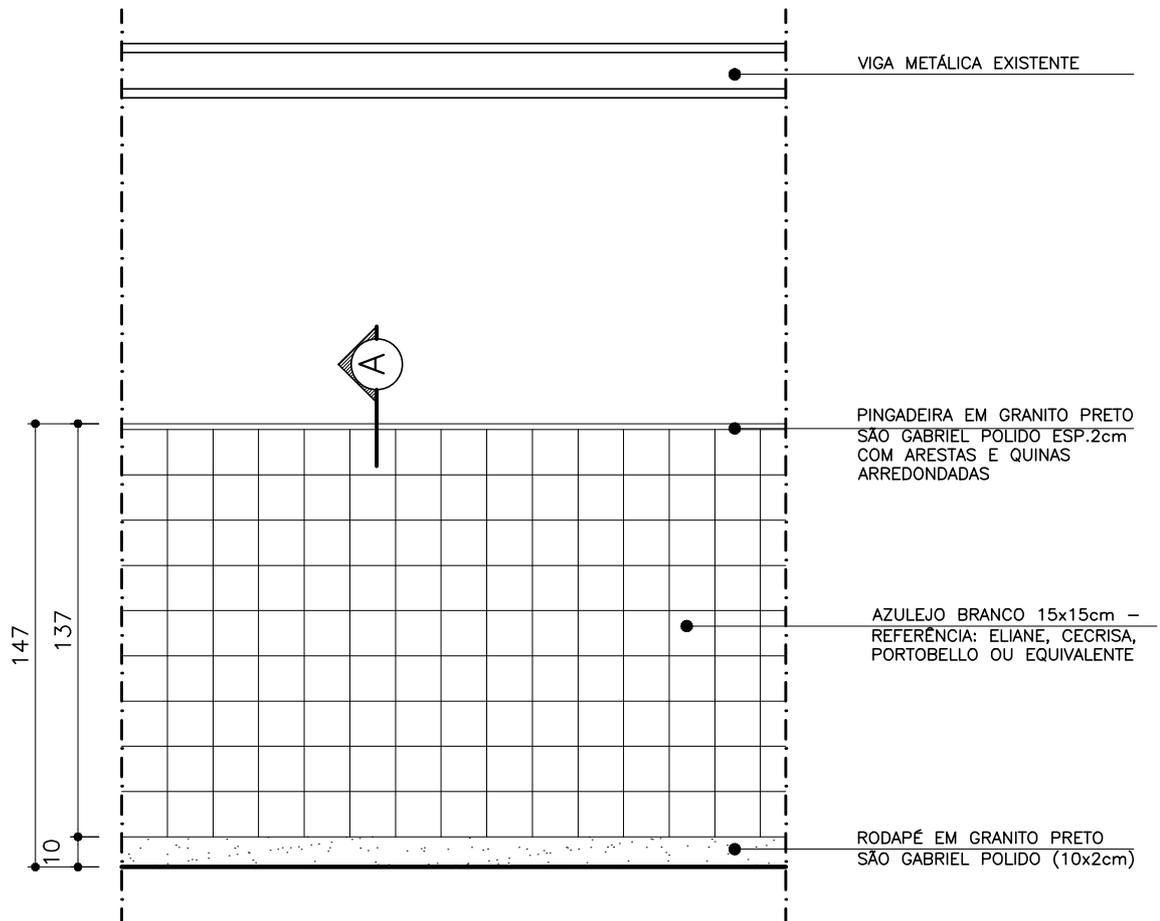

VISTA BARRA CERÂMICA

ESCALA 1/25

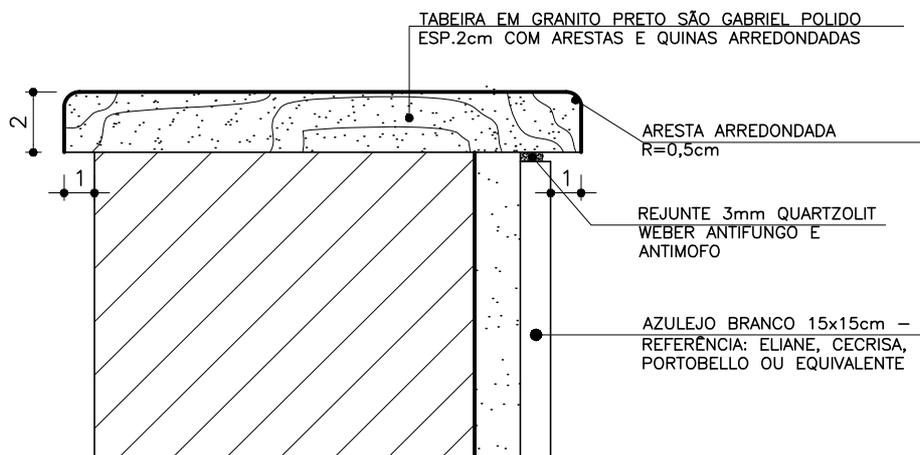


CORTE A

ESCALA 1/2,5

TCEES – TRIBUNAL DE CONTAS DO ESTADO DO ESPÍRITO SANTO

PRESIDENTE DO TCEES: SÉRGIO ABOUDIB FERREIRA PINTO	DIRETOR GERAL DO TCEES: FABIANO VALLE BARROS	NÚMERO: 11
PROJETO: PROJETO ARQUITETÔNICO DE REFORMA	DETALHE: RODAPÉ DE GRANITO	PRANCHA: 11/24
AUTOR: INGRID HERZOG HOLZ – CAU A61281-2 / Mat. TCE 203589	DESENHO: INGRID HERZOG HOLZ	DATA: JUL/2016

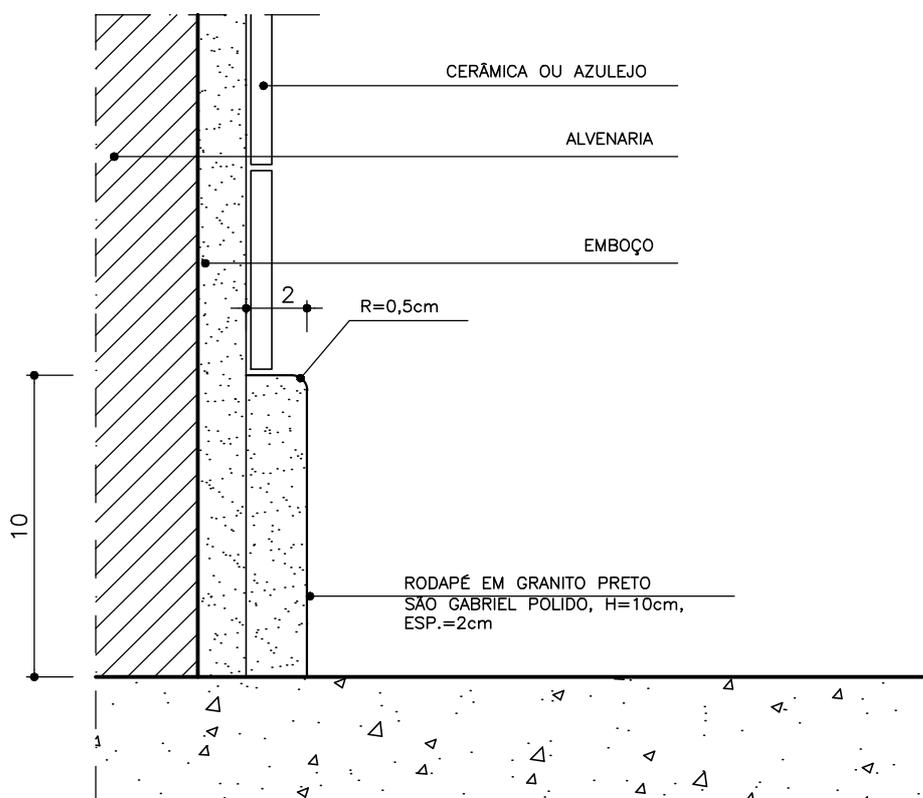


RODAPÉ

ESCALA 1/2,5

TCEES – TRIBUNAL DE CONTAS DO ESTADO DO ESPÍRITO SANTO

PRESIDENTE DO TCEES: SÉRGIO ABOUDIB FERREIRA PINTO	DIRETOR GERAL DO TCEES: FABIANO VALLE BARROS	NÚMERO: 12
PROJETO: PROJETO ARQUITETÔNICO DE REFORMA	DETALHE: BANCOS DO JARDIM INTERNO	PRANCHA: 12/24
AUTOR: INGRID HERZOG HOLZ – CAU A61281-2 / Mat. TCE 203589	DESENHO: INGRID HERZOG HOLZ	DATA: JUL/2016

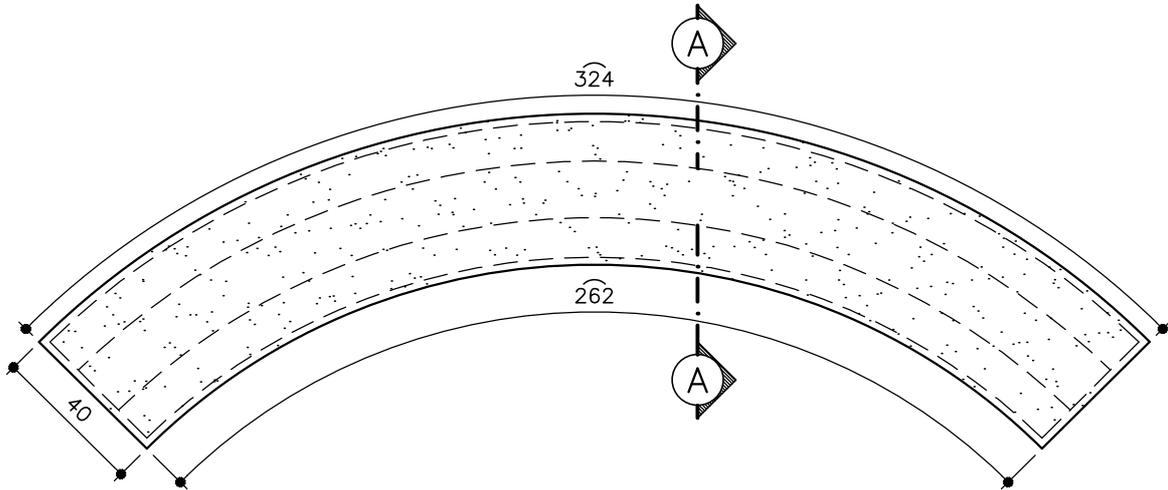


PLANTA BAIXA

ESCALA 1/20

ACABAMENTO EM GRANITO PRETO SÃO GABRIEL
"TIPO EXPORTAÇÃO" ACABAMENTO POLIDO ESP.2cm

BANCO EM CONCRETO ARMADO APARENTE
Fck: 15MPa, COM APOIOS DE CONCRETO

BANCO EM CONCRETO ARMADO APARENTE
Fck: 15MPa, COM APOIOS DE CONCRETO


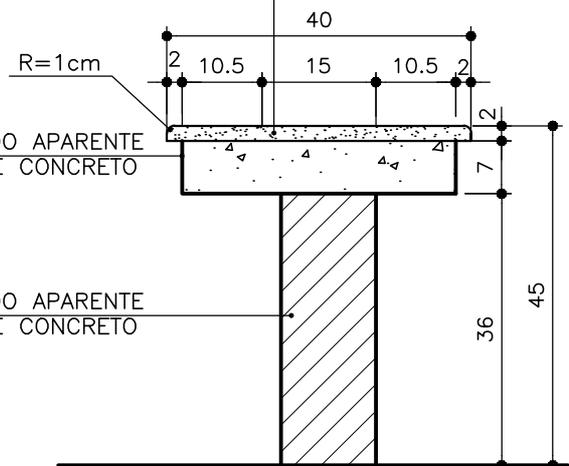


CORTE AA

ESCALA 1/10


TCEES – TRIBUNAL DE CONTAS DO ESTADO DO ESPÍRITO SANTO

PRESIDENTE DO TCEES: SÉRGIO ABOUDIB FERREIRA PINTO	DIRETOR GERAL DO TCEES: FABIANO VALLE BARROS	NÚMERO: 13
PROJETO: PROJETO ARQUITETÔNICO DE REFORMA	DETALHE: ESCADAS E TABEIRAS DOS JARDINS INTERNOS	PRANCHA: 13/24
AUTOR: INGRID HERZOG HOLZ – CAU A61281-2 / Mat. TCE 203589	DESENHO: JÉSSICA M. SARTÓRIO	DATA: OUT/2015

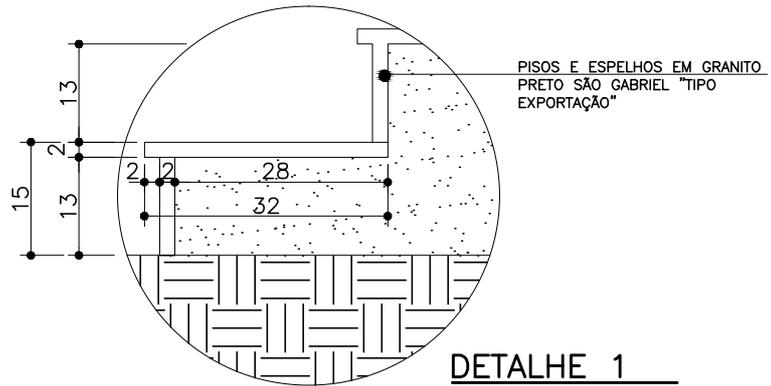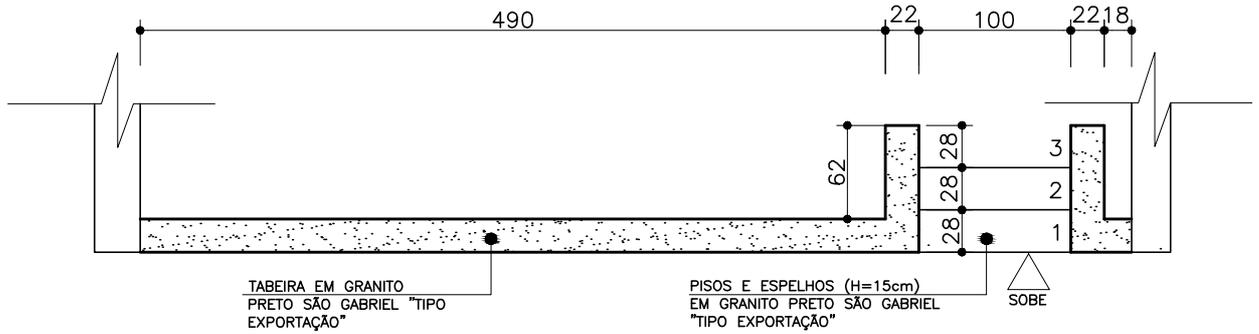

DETALHE 1

ESCALA 1/5

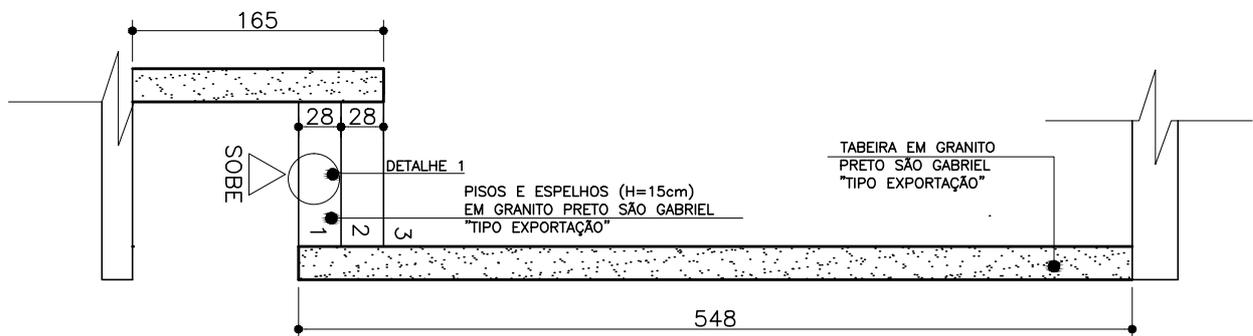


DETALHE ESCADA JARDIM

ESCALA

1/50

TCEES – TRIBUNAL DE CONTAS DO ESTADO DO ESPÍRITO SANTO

PRESIDENTE DO TCEES: SÉRGIO ABOUDIB FERREIRA PINTO	DIRETOR GERAL DO TCEES: FABIANO VALLE BARROS	NÚMERO: 14
PROJETO: PROJETO ARQUITETÔNICO DE REFORMA	DETALHE: PASSA PRATOS	PRANCHA: 14/24
AUTOR: INGRID HERZOG HOLZ – CAU A61281-2 / Mat. TCE 203589	DESENHO: INGRID HERZOG HOLZ	DATA: JUL/2016

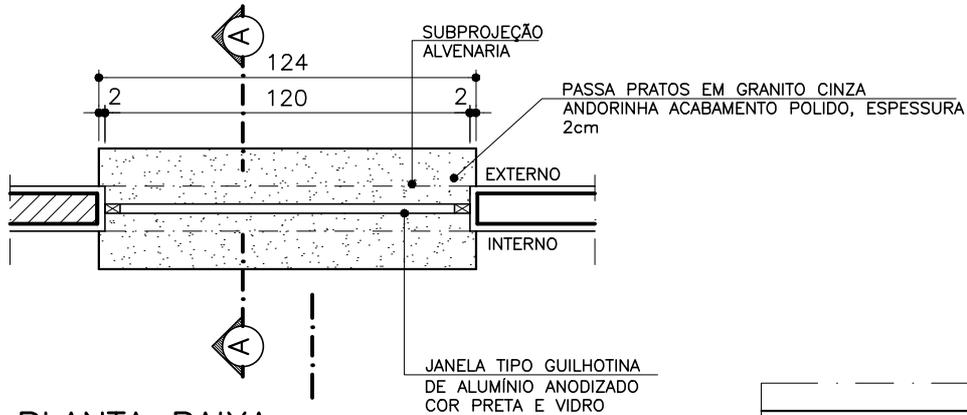

PLANTA BAIXA
ESCALA 1/25

JANELA TIPO GUILHOTINA DE ALUMÍNIO ANODIZADO COR PRETA E VIDRO


JANELA TIPO GUILHOTINA DE ALUMÍNIO ANODIZADO COR PRETA E VIDRO

PASSA PRATOS EM GRANITO CINZA ANDORINHA ACABAMENTO POLIDO, ESPESSURA 2cm


JANELA TIPO GUILHOTINA DE ALUMÍNIO ANODIZADO COR PRETA E VIDRO

PASSA PRATOS EM GRANITO CINZA ANDORINHA ACABAMENTO POLIDO, ESPESSURA 2cm

AZULEJO

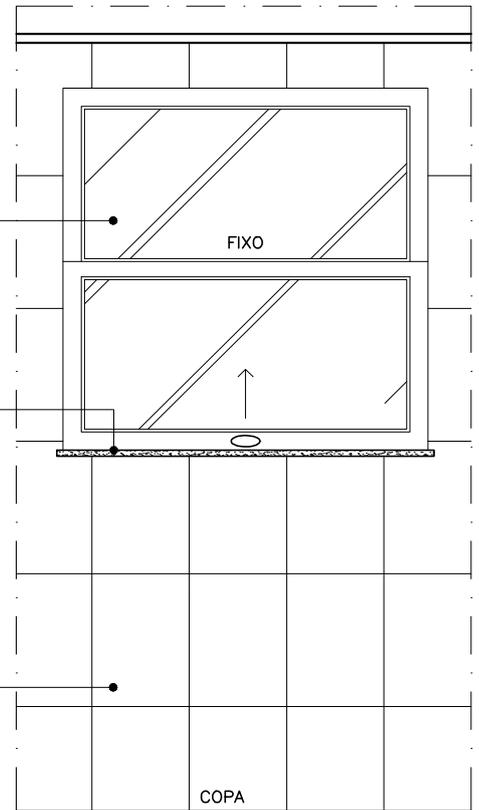


VISTA INTERNA
ESCALA 1/25

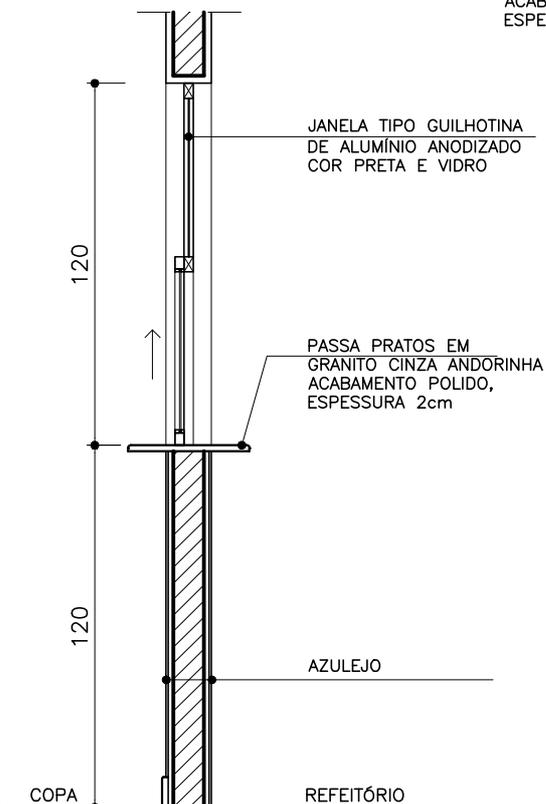

CORTE AA
ESCALA 1/25


TCEES – TRIBUNAL DE CONTAS DO ESTADO DO ESPÍRITO SANTO

PRESIDENTE DO TCEES: SÉRGIO ABOUDIB FERREIRA PINTO	DIRETOR GERAL DO TCEES: FABIANO VALLE BARROS	NÚMERO: 15
PROJETO: PROJETO ARQUITETÔNICO DE REFORMA	DETALHE: PORTA DA COPA COM TELA MOSQUITEIRO	PRANCHA: 15/24
AUTOR: INGRID HERZOG HOLZ – CAU A61281-2 / Mat. TCE 203589	DESENHO: INGRID HERZOG HOLZ	DATA: JUL/2016

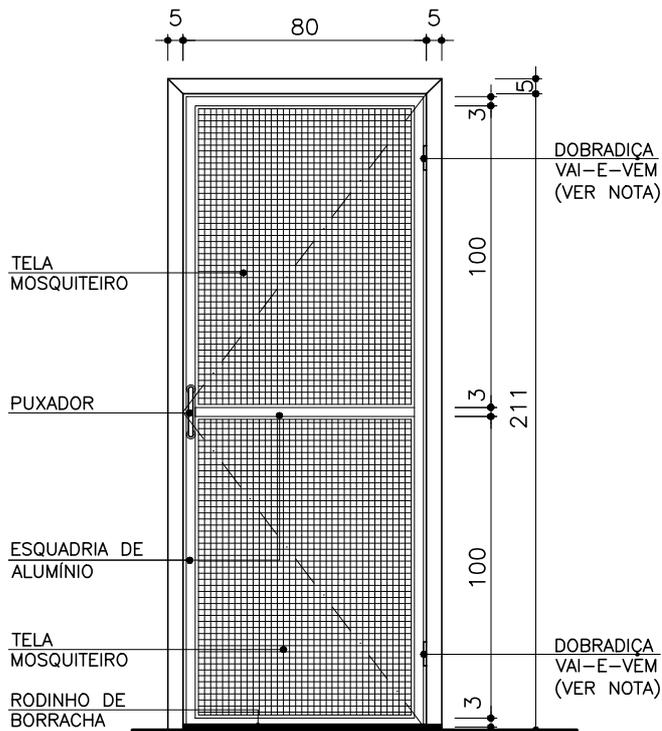


P2 – VISTA

ESCALA 1/20

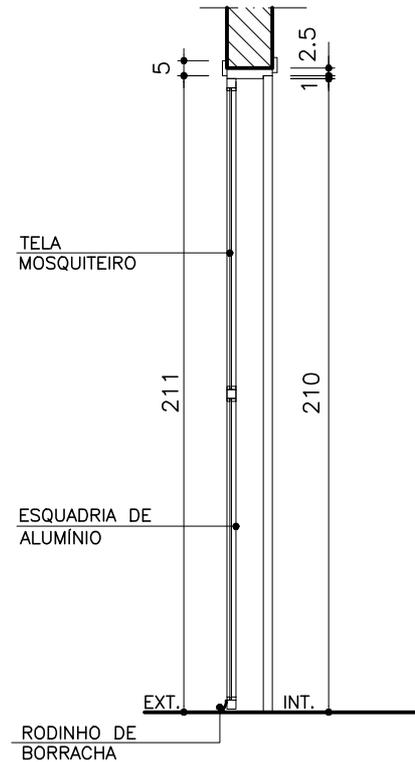

CORTE AA

ESCALA 1/20

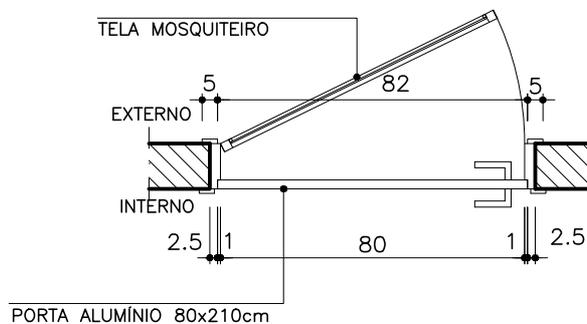

PLANTA BAIXA


ESCALA 1/25

NOTA:

- TELA MOSQUITEIRO – TELA PENEIRA INOX MALHA 24, Ø BWG 28, ABERTURA 0,70 mm MARCA REFERÊNCIA TEGAPE COM REQUADRO DE ALUMÍNIO.
- DOBRADIÇA VAI-E-VEM – EM AÇO INOX 304 ESCOVADO – MARCAS DE REFERÊNCIA: PAGÉ 311 MOD. 455; HAGA 311; HAFELE CÓD. 927.97.030.


TCEES – TRIBUNAL DE CONTAS DO ESTADO DO ESPÍRITO SANTO

PRESIDENTE DO TCEES: SÉRGIO ABOUDIB FERREIRA PINTO	DIRETOR GERAL DO TCEES: FABIANO VALLE BARROS	NÚMERO: 16
PROJETO: PROJETO ARQUITETÔNICO DE REFORMA	DETALHE: TELA MOSQUITEIRO DA JANELA DA COPA	PRANCHA: 16/24
AUTOR: INGRID HERZOG HOLZ – CAU A61281-2 / Mat. TCE 203589	DESENHO: INGRID HERZOG HOLZ	DATA: JUL/2016

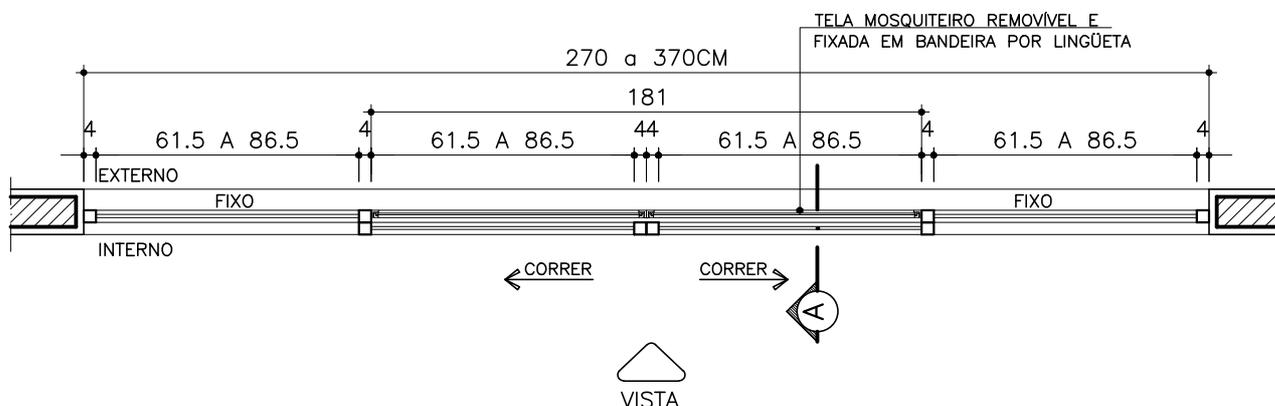

ESQUADRIA/TELA MOSQUITEIRO

ESCALA 1/25

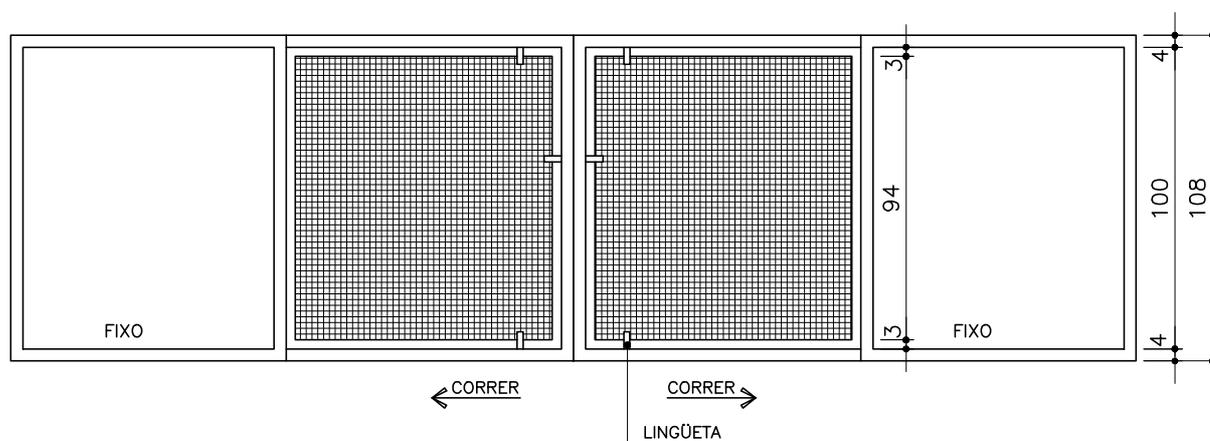

VISTA EXTERNA – TELA MOSQUITEIRO


ESCALA 1/25

NOTA

- ESQUADRIA DE ALUMÍNIO ANODIZADO COR PRETA, VIDRO 4mm LISO FIXADO COM BAGUETE E MANGUEIRA CRISTAL;
- TELA MOSQUITEIRO – TELA PENEIRA INOX MALHA 24, Ø BWG 28, ABERTURA 0,70 mm MARCA REFERÊNCIA TEGAPE COM REQUADRO DE ALUMÍNIO INSTALADA EM BANDEIRA COM DOBRADIÇAS E TRINCOS, ATRAVÉS DE LINGÜETAS, DE FORMA A FACILITAR SUA REMOÇÃO PARA LIMPEZA

TCEES – TRIBUNAL DE CONTAS DO ESTADO DO ESPÍRITO SANTO

PRESIDENTE DO TCEES: SÉRGIO ABOUDIB FERREIRA PINTO	DIRETOR GERAL DO TCEES: FABIANO VALLE BARROS	NÚMERO: 17
PROJETO: PROJETO ARQUITETÔNICO DE REFORMA	DETALHE: ESPELHO BANHEIRO ACESSÍVEL	PRANCHA: 17/24
AUTOR: INGRID HERZOG HOLZ – CAU A61281-2 / Mat. TCE 203589	DESENHO: INGRID HERZOG HOLZ	DATA: JUL/2016

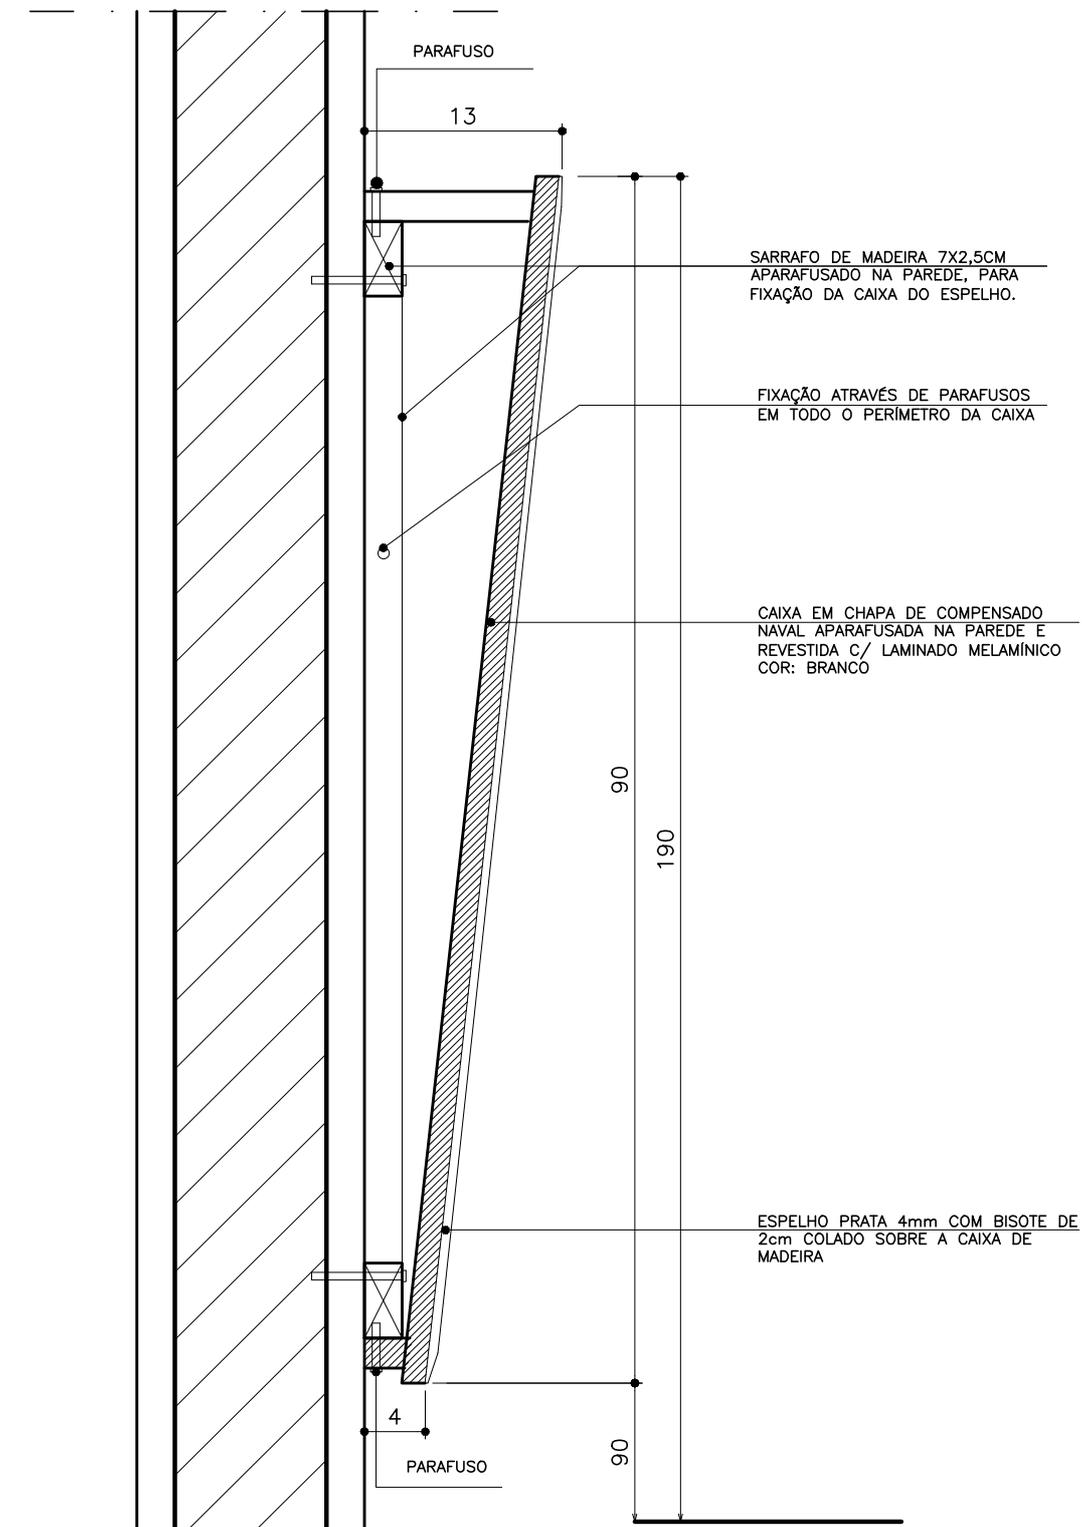


DETALHE ESPELHO

ESCALA 1/5

TCEES – TRIBUNAL DE CONTAS DO ESTADO DO ESPÍRITO SANTO

PRESIDENTE DO TCEES: SÉRGIO ABOUDIB FERREIRA PINTO	DIRETOR GERAL DO TCEES: FABIANO VALLE BARROS	NÚMERO: 18
PROJETO: PROJETO ARQUITETÔNICO	DISCRIMINAÇÃO: DETALHE PORTA SANITÁRIO ACESSÍVEL	PRANCHA: 18/24
AUTOR: INGRID HERZOG HOLZ – CAU A61281-2 / Mat. TCE 2030589	DESENHO: INGRID HERZOG HOLZ	DATA: JUL/2016

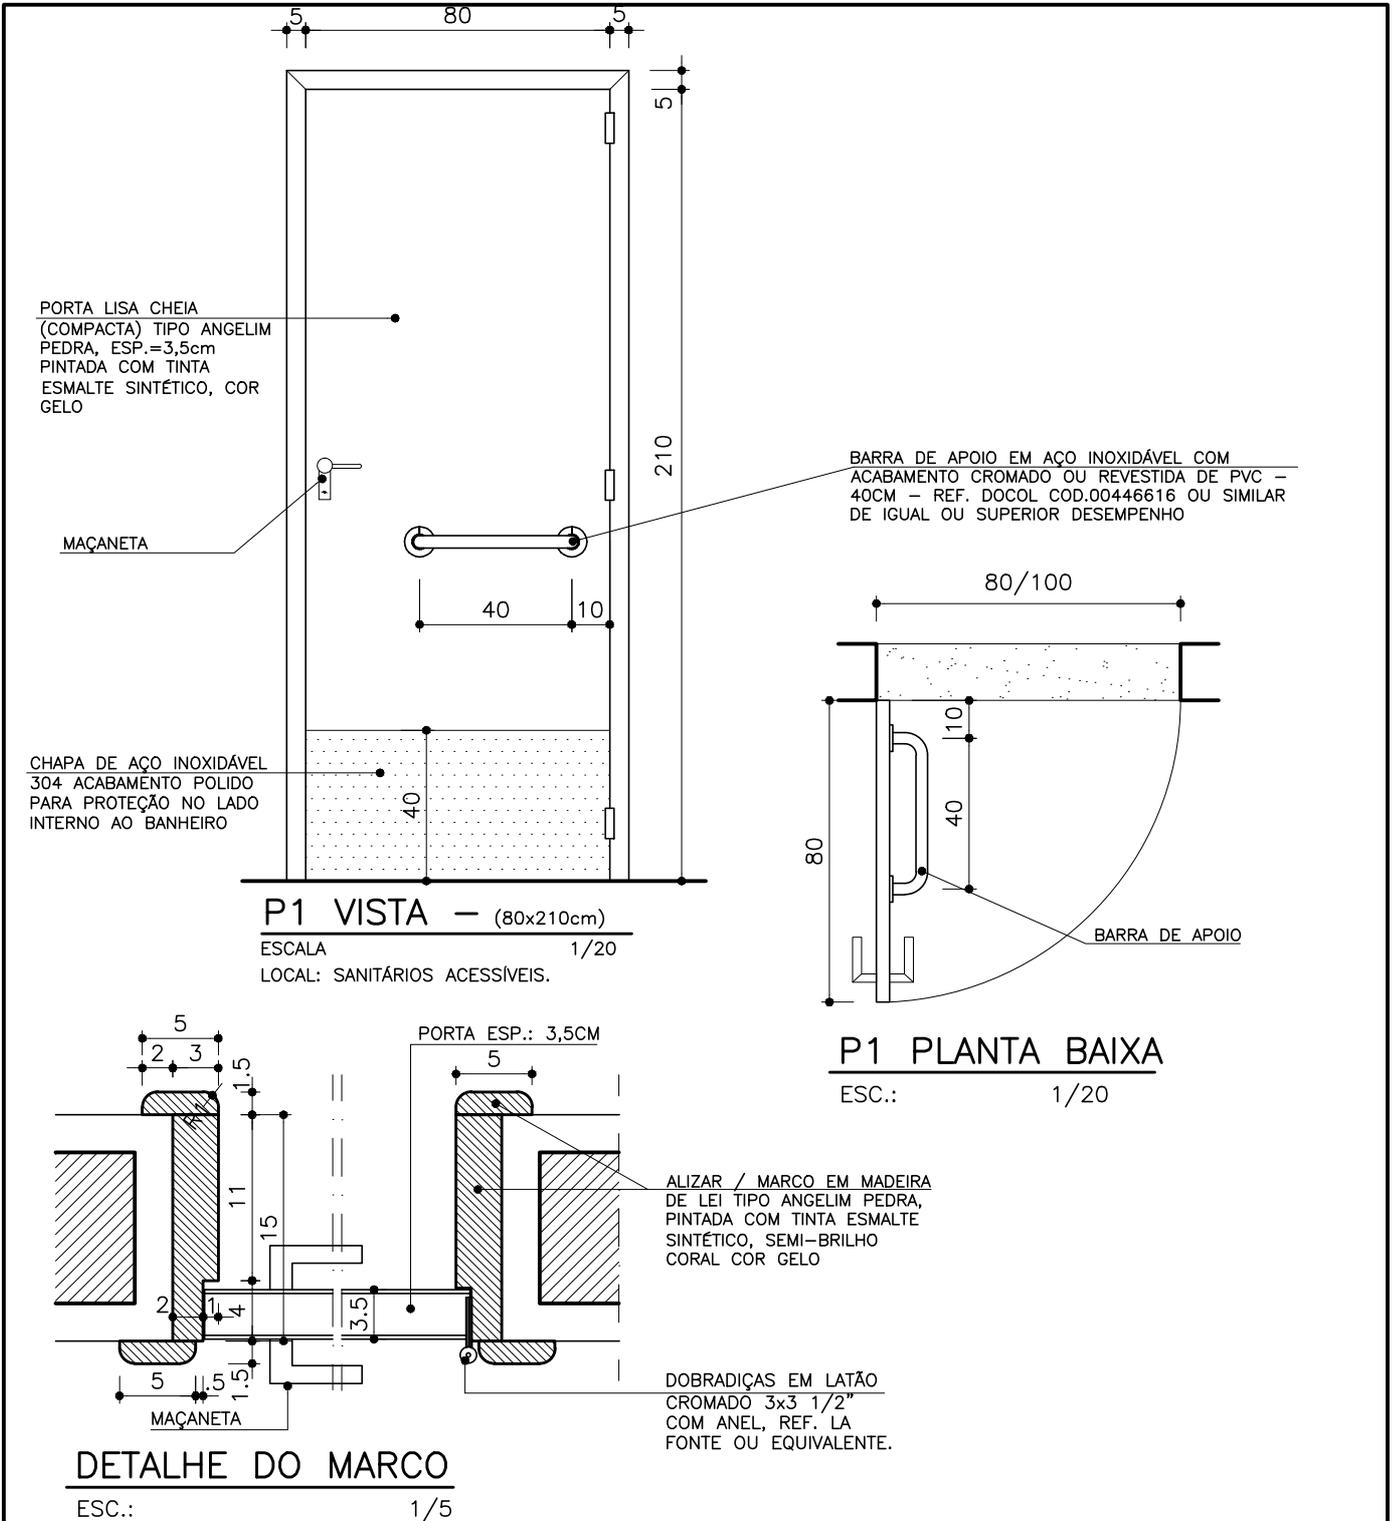


OBSERVAÇÕES:

- * COTAS EM CENTÍMETROS.
- * A BARRA DE APOIO DEVE TER 50% DO VÃO DA PORTA.
- * ALIZAR E MARCO EM MADEIRA DE LEI TIPO ANGELIM PEDRA: PINTADA COM TINTA ESMALTE SINTÉTICO, SEMI-BRILHO CORAL COR GELO.
- * PORTA LISA CHEIA (COMPACTA) TIPO ANGELIM PEDRA, ESP.=3,5cm PINTADA COM TINTA ESMALTE SINTÉTICO, COR GELO, COM CHAPA DE AÇO INOXIDÁVEL PARA PROTEÇÃO NAS DUAS FACES INTERNA E EXTERNA AO AMBIENTE.
- * FECHADURA 1000 IMAB COM DUAS MAÇANETAS TIPO ALAVANCA LINHA NÉBULA REF. 921 DE LATÃO COM ESPELHO REF.: 057 ACABAMENTO CROMADO ACETINADO
- * DOBRADIÇA DE AÇO IMAB REF.: 0207001 – 3" x 2. 1/2" ACABAMENTO CROMADO ACETINADO

TCEES – TRIBUNAL DE CONTAS DO ESTADO DO ESPÍRITO SANTO

PRESIDENTE DO TCEES: SÉRGIO ABOUDIB FERREIRA PINTO	DIRETOR GERAL DO TCEES: FABIANO VALLE BARROS	NÚMERO: 20
PROJETO: PROJETO ARQUITETÔNICO DE REFORMA	DETALHE: SAÍDA EMERGÊNCIA: CORRIMÃO E GUARDA CORPO	PRANCHA: 20/24
AUTOR: INGRID HERZOG HOLZ – CAU A61281-2 / Mat. TCE 203589	DESENHO: INGRID HERZOG HOLZ	DATA: JUL/2016

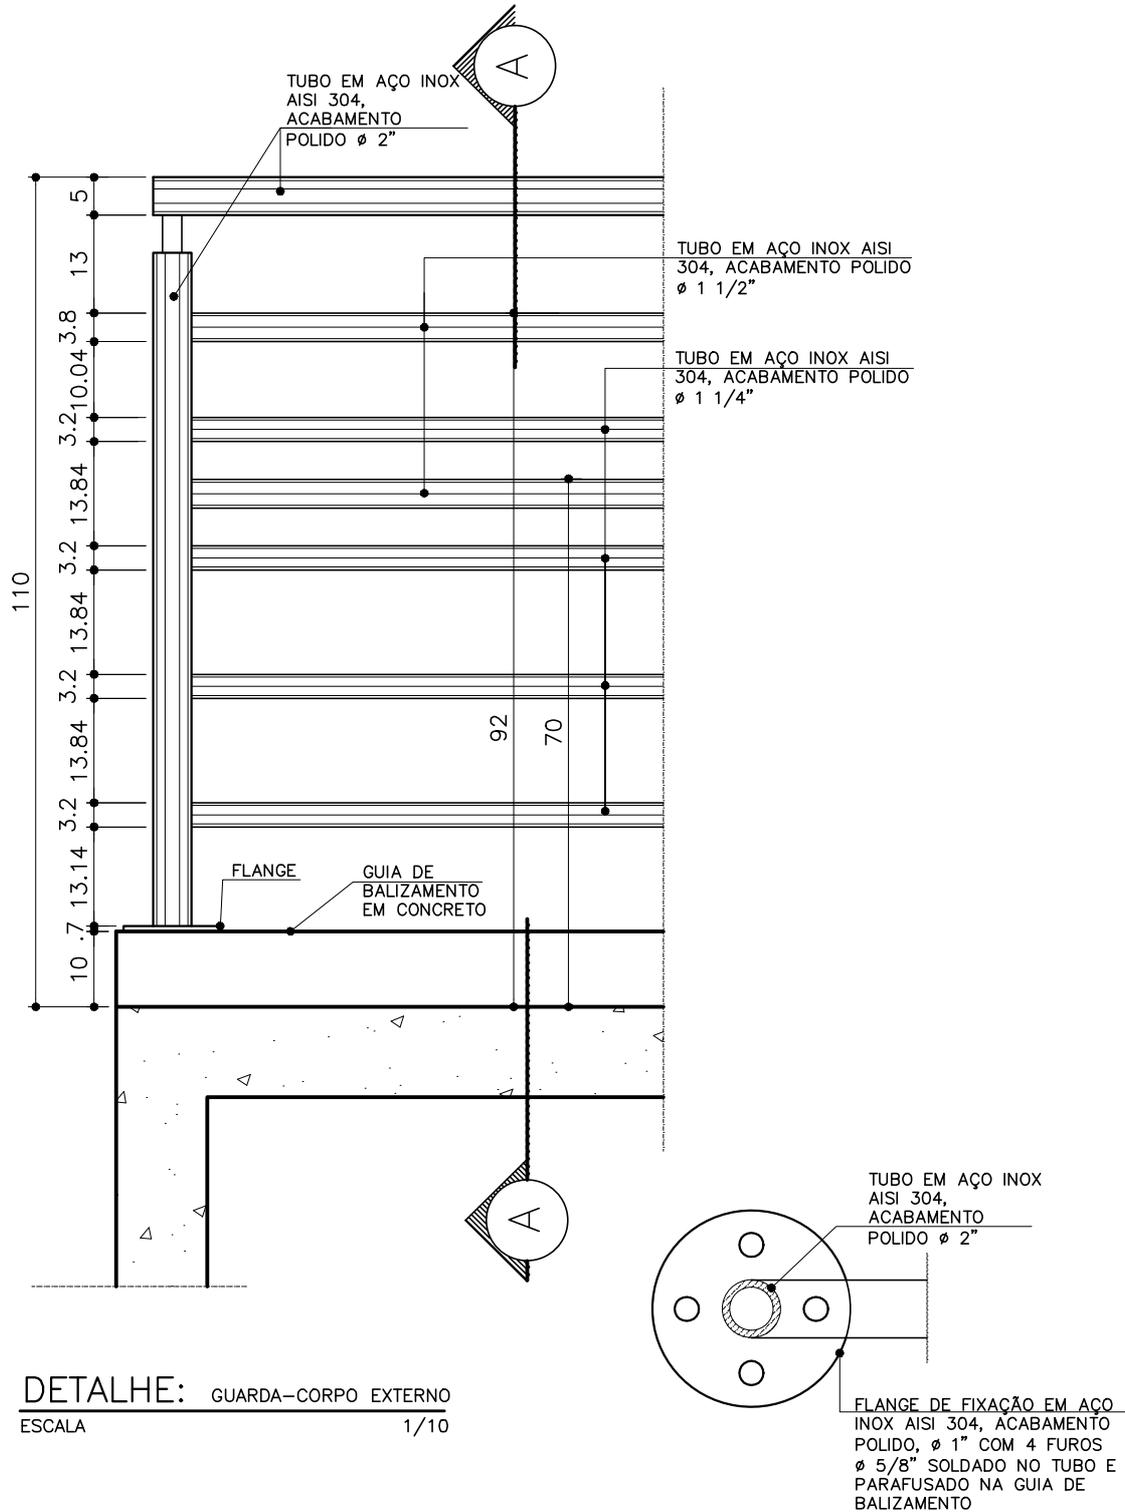


DETALHE: GUARDA-CORPO EXTERNO
ESCALA 1/10

DETALHE BASE FLANGE
SEM ESCALA


- NOTA**
- ESTE DETALHE DEVERÁ SER UTILIZADO EM DESNÍVEIS MAIORES OU IGUAIS A 19cm (NBR 9077/93)
 - DISTÂNCIA MÁXIMA ENTRE TUBOS VERTICAIS = 150cm

TCEES – TRIBUNAL DE CONTAS DO ESTADO DO ESPÍRITO SANTO

PRESIDENTE DO TCEES: SÉRGIO ABOUDIB FERREIRA PINTO	DIRETOR GERAL DO TCEES: FABIANO VALLE BARROS	NÚMERO: 21
PROJETO: REFORMA E AMPLIAÇÃO TCE-ES	DISCRIMINAÇÃO: ROTA ACESSÍVEL : DETALHE CALÇADA	PRANCHA: 21/24
AUTOR: INGRID HERZOG HOLZ - CAU A61281-2 / Mdt. TCE 203589	DESENHO: SANTILEIA DE MELO BRAZ	DATA: SET/2016

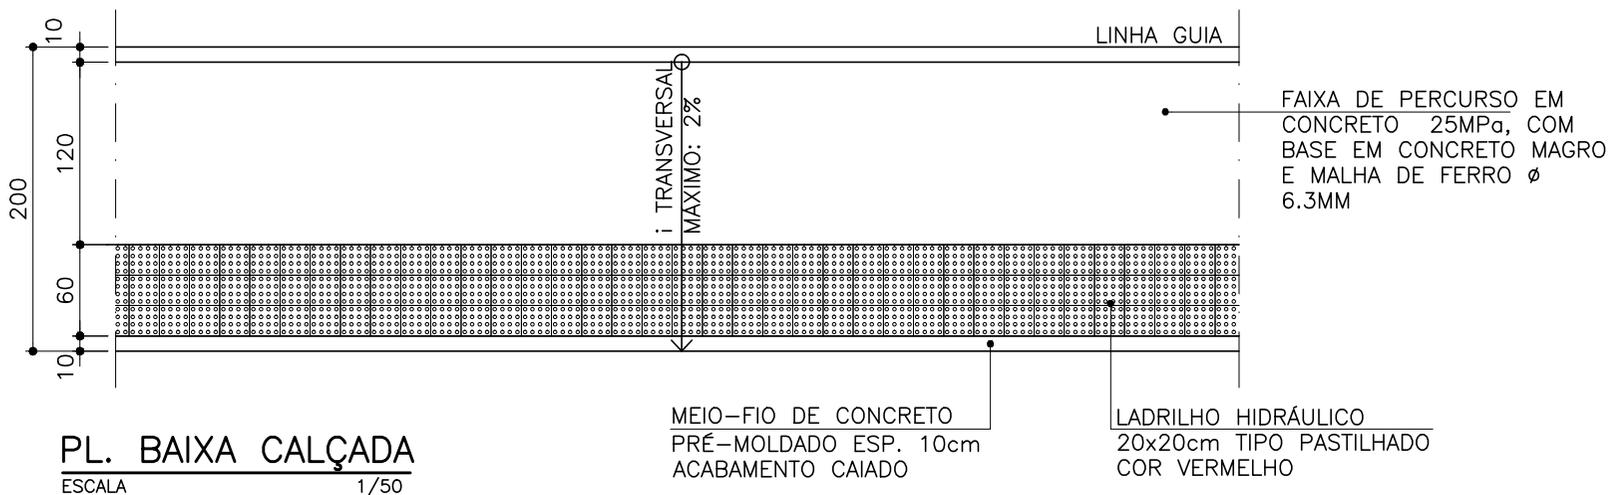


OBS.: A FAIXA LIVRE DEVE SER COMPLETAMENTE DESOBSTRUIDA E ISENTA DE INTERFERÊNCIAS. EVENTUAIS OBSTÁCULOS AÉREOS DEVEM SE LOCALIZAR A UMA ALTURA SUPERIOR A 210cm

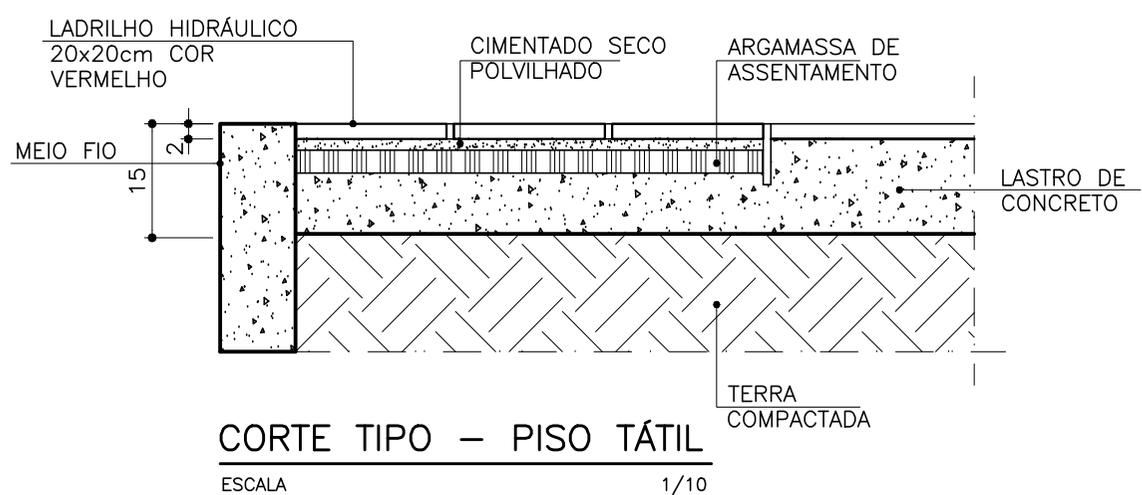


TCEES – TRIBUNAL DE CONTAS DO ESTADO DO ESPÍRITO SANTO

PRESIDENTE DO TCEES: SÉRGIO ABOUDIB FERREIRA PINTO	DIRETOR GERAL DO TCEES: FABIANO VALLE BARROS	NÚMERO: 22
PROJETO: REFORMA E AMPLIAÇÃO TCE-ES	DISCRIMINAÇÃO: DETALHE LADRILHO HIDRÁULICO PASTILHADO	PRANCHA: 22/24
AUTOR: INGRID HERZOG HOLZ – CAU A61281-2/Mat. TCE 203589	DESENHO: SANTILEIA DE MELLO BRAZ	DATA: SET/2016

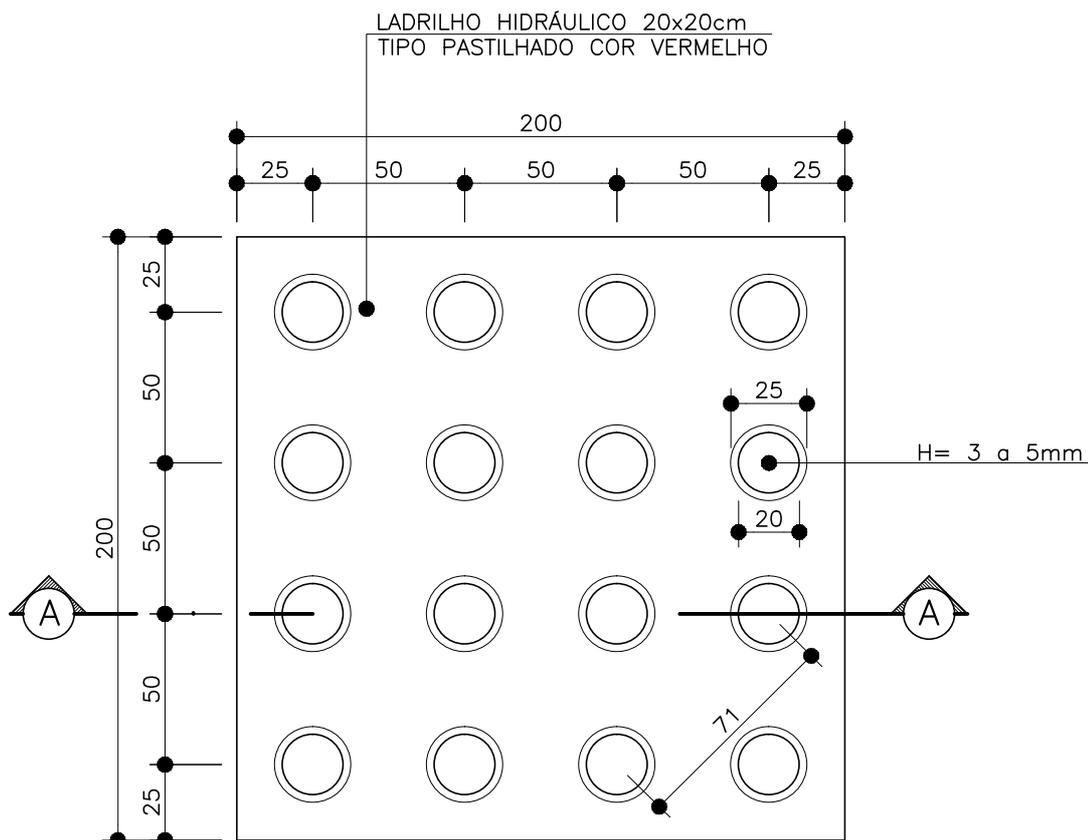

VISTA SUPERIOR – PASTILHADO

ESCALA 1/2.5
PISO TÁTIL DE ALERTA

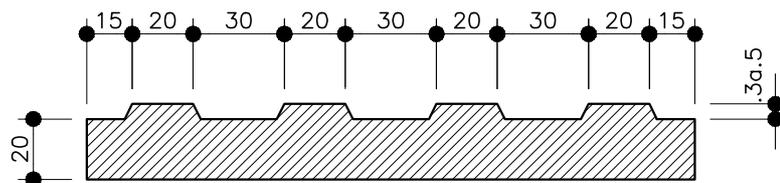


CORTE AA

ESCALA 1/2.5
PISO TÁTIL DE ALERTA


TCEES – TRIBUNAL DE CONTAS DO ESTADO DO ESPÍRITO SANTO

PRESIDENTE DO TCEES: SÉRGIO ABOUDIB FERREIRA PINTO	DIRETOR GERAL DO TCEES: FABIANO VALLE BARROS	NÚMERO: 23
PROJETO: PROJETO ARQUITETÔNICO DE REFORMA	DETALHE: VESTIÁRIO: PORTA VENEZIANA EM ALUMÍNIO	PRANCHA: 23/24
AUTOR: INGRID HERZOG HOLZ – CAU A61281-2 / Mat. TCE 203589	DESENHO: SANTILEIA MELLO BRAZ	DATA: SET/2016

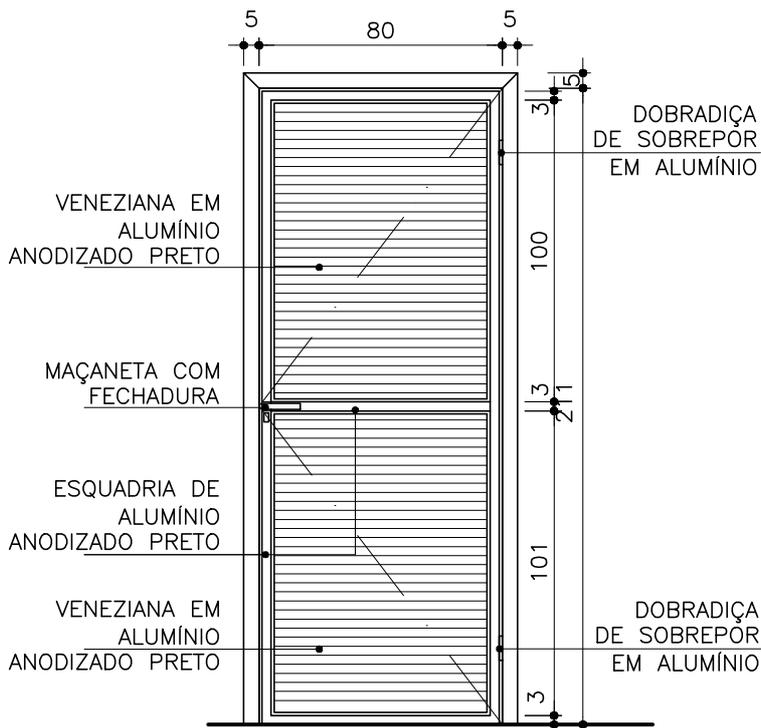


P1 – VISTA

ESCALA 1/20

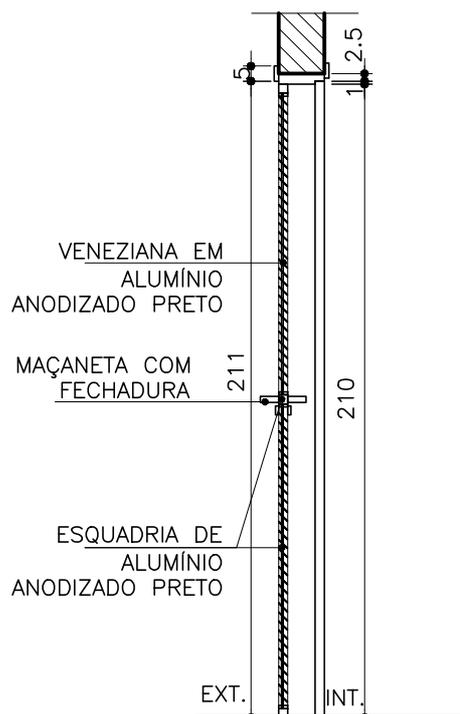

P1 – CORTE AA

ESCALA 1/20

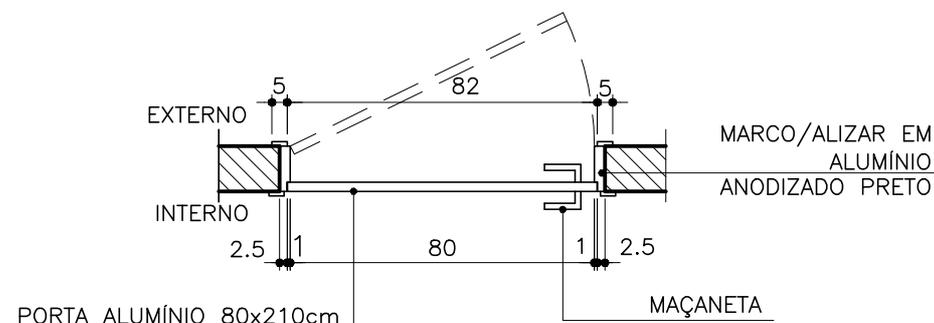


PLANTA BAIXA – P1 – VESTIÁRIOS

ESCALA 1/25

TCEES – TRIBUNAL DE CONTAS DO ESTADO DO ESPÍRITO SANTO

PRESIDENTE DO TCEES: SÉRGIO ABOUDIB FERREIRA PINTO	DIRETOR GERAL DO TCEES: FABIANO VALLE BARROS	NÚMERO: 24
PROJETO: PROJETO ARQUITETÔNICO DE REFORMA	DETALHE: BANHEIRO ACESSÍVEL – BÂSCULA EM ALUMÍNIO	PRANCHA: 24/24
AUTOR: INGRID HERZOG HOLZ – CAU A61281-2 / Mat. TCE 203589	DESENHO: SANTILEIA MELLO BRAZ	DATA: SET/2016

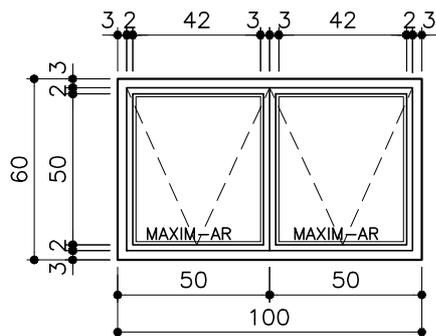


J1 VISTA EXTERNA – (100x60x170)cm

ESCALA

1/25


LOCAL: BANHEIROS ACESSÍVEIS – 03 UNIDADES

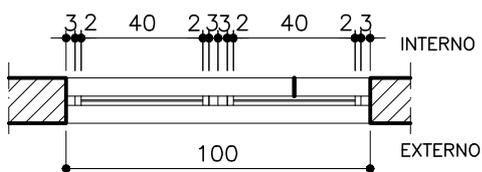

J1 PLANTA BAIXA

ESCALA

1/25

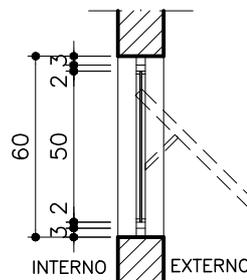

J1 CORTE

ESCALA

1/25

NOTA

ESQUADRIAS DE ALUMÍNIO ANODIZADO PRETO, LINHA 25, COM VIDRO FANTASIA MINIBOREAL ESP.=4mm, FIXADO COM MANGUEIRA CRISTAL.