



TCEES— TRIBUNAL DE CONTAS DO ESTADO DO ESPÍRITO SANTO


PRESIDENTE DO TCEES: SÉRGIO ABOUDIB FERREIRA PINTO	DIRETOR GERAL DO TCEES: FABIANO VALLE BARROS	NÚMERO: 01
PROJETO: REFORMA DOS SANITÁRIOS DO TCEES	DETALHE: PORTA DE ALUMÍNIO	PRANCHA: 01/05
AUTOR: INGRID HERZOG HOLZ – CAU A61281-2 / Mat. TCE 203589	DESENHO: BRUNA SAIB CHEQUER RIZO	DATA: ABRIL/2019

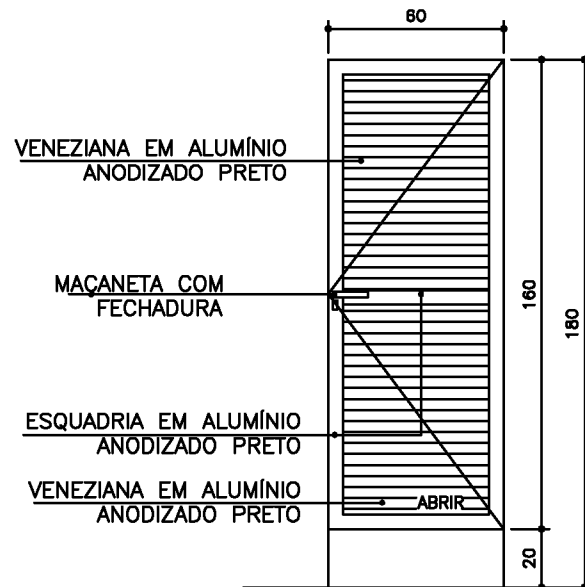

VISTA A
ESCALA 1/25

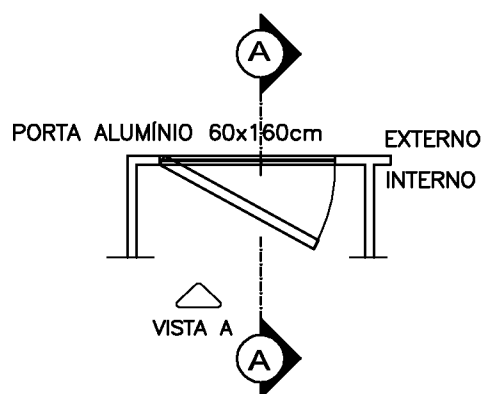


PLANTA BAIXA
ESCALA 1/25

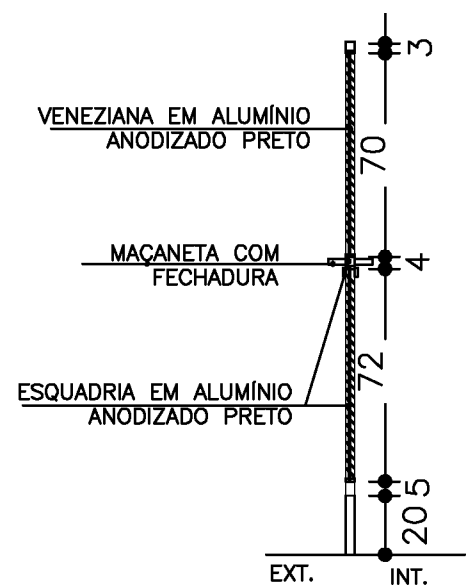

CORTE AA
ESCALA 1/25


TCEES – TRIBUNAL DE CONTAS DO ESTADO DO ESPÍRITO SANTO

PRESIDENTE DO TCEES: SÉRGIO ABOUDIB FERREIRA PINTO	DIRETOR GERAL DO TCEES: FABIANO VALLE BARROS	NÚMERO: 02
PROJETO: REFORMA DOS SANITÁRIOS DO TCEES	DETALHE: PRATELEIRA DO SANITÁRIO	PRANCHA: 02/05
AUTOR: INGRID HERZOG HOLZ – CAU A61281-2 / Mat. TCE 203589	DESENHO: BRUNA SAIB CHEQUER RIZO	DATA: ABRIL/2019

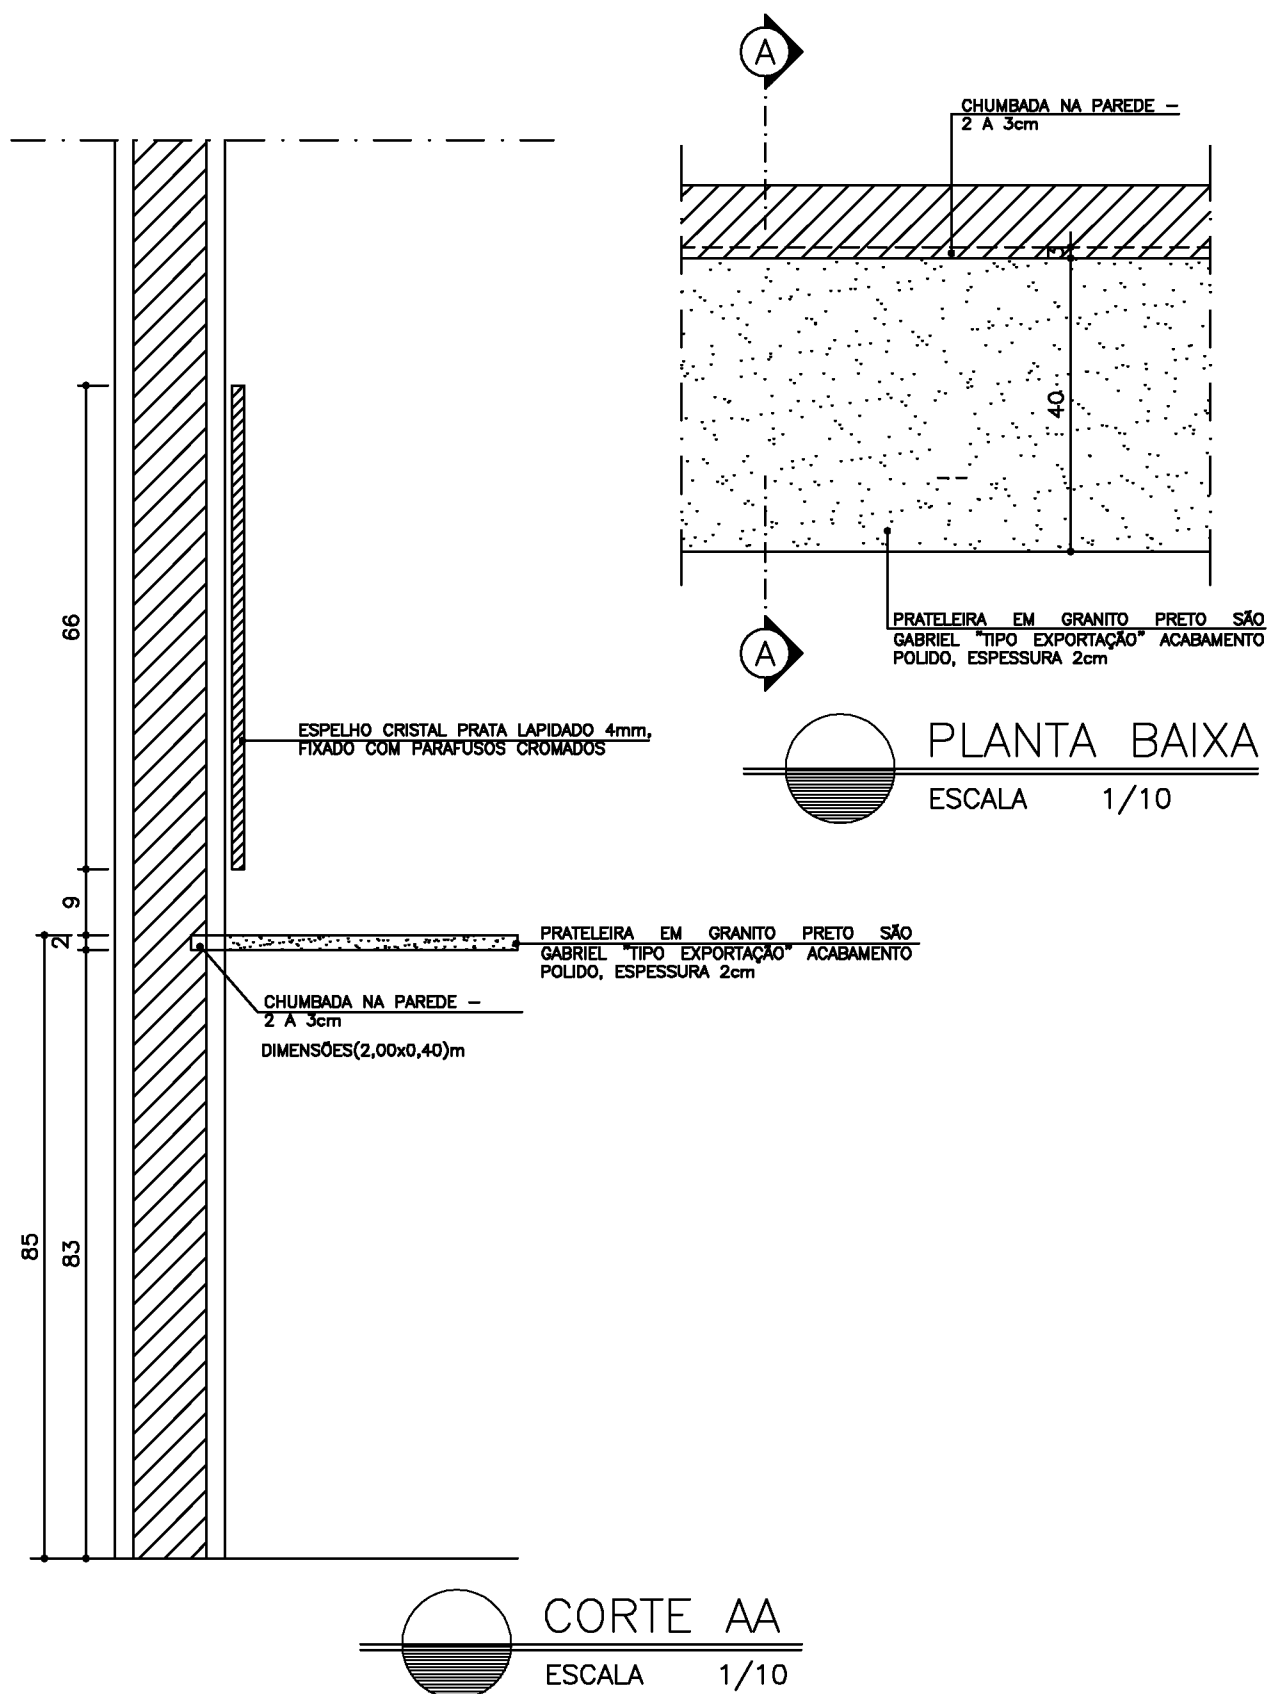


TCEES – TRIBUNAL DE CONTAS DO ESTADO DO ESPÍRITO SANTO

PRESIDENTE DO TCEES: SÉRGIO ABOUDIB FERREIRA PINTO	DIRETOR GERAL DO TCEES: FABIANO VALLE BARROS	NÚMERO: 03
PROJETO: REFORMA DOS SANITÁRIOS DO TCEES	DIVISÓRIA DOS SANITÁRIOS	PRANCHA: 03/05
AUTOR: INGRID HERZOG HOLZ – CAU A612B1-2 / Mat. TCE 203589	DESENHO: BRUNA SAIB CHEQUER RIZO	DATA: ABRIL/2019

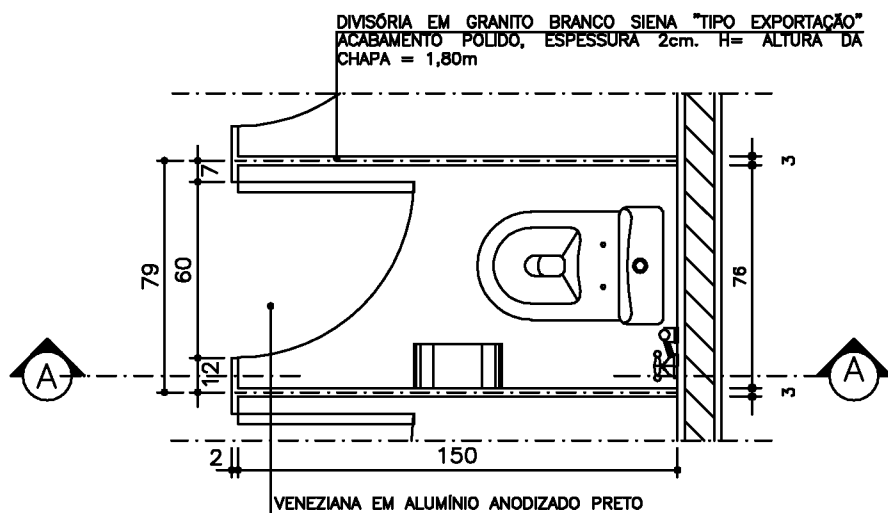

PLANTA BAIXA
ESCALA 1/25



DIVISÓRIA EM GRANITO BRANCO SIENA
"TIPO EXPORTAÇÃO" ACABAMENTO
POLIDO, ESPESSURA 2cm. H=
ALTURA DA CHAPA = 180cm

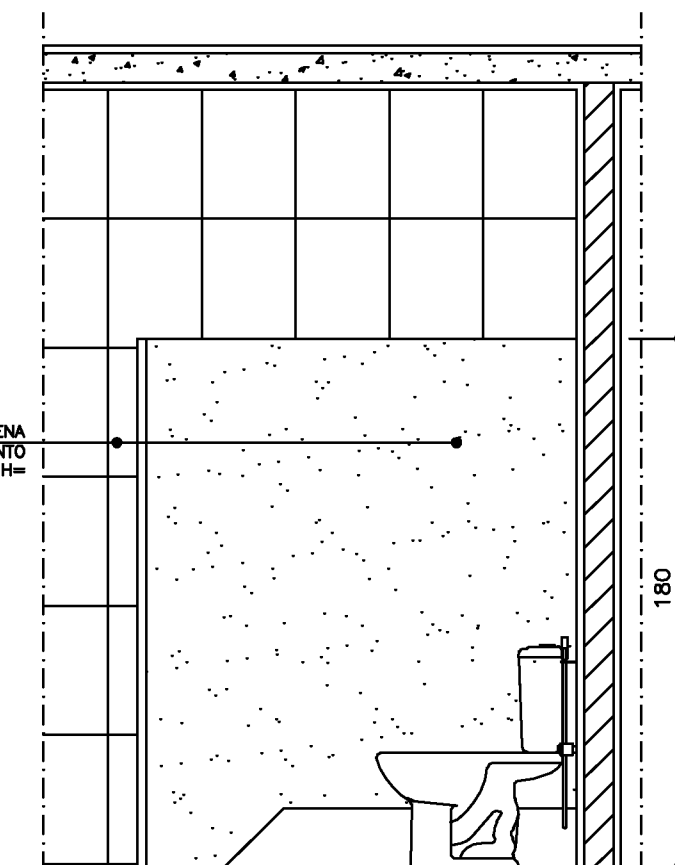

CORTE AA
ESCALA 1/25


TCEES – TRIBUNAL DE CONTAS DO ESTADO DO ESPÍRITO SANTO

PRESIDENTE DO TCEES: SÉRGIO ABOUDIB FERREIRA PINTO	DIRETOR GERAL DO TCEES: FABIANO VALLE BARROS	NÚMERO: 06
PROJETO: REFORMA DOS SANITÁRIOS DO TCEES	BANCADA DOS SANITÁRIOS – TÉRREO, 1ª E 2ª	PRANCHA: 04/05
AUTOR: INGRID HERZOG HOLZ – CAU A612B1-2 / Mat. TCE 203589	DESENHO: BRUNA SAIB CHEQUER RIZO	DATA: ABRIL/2019

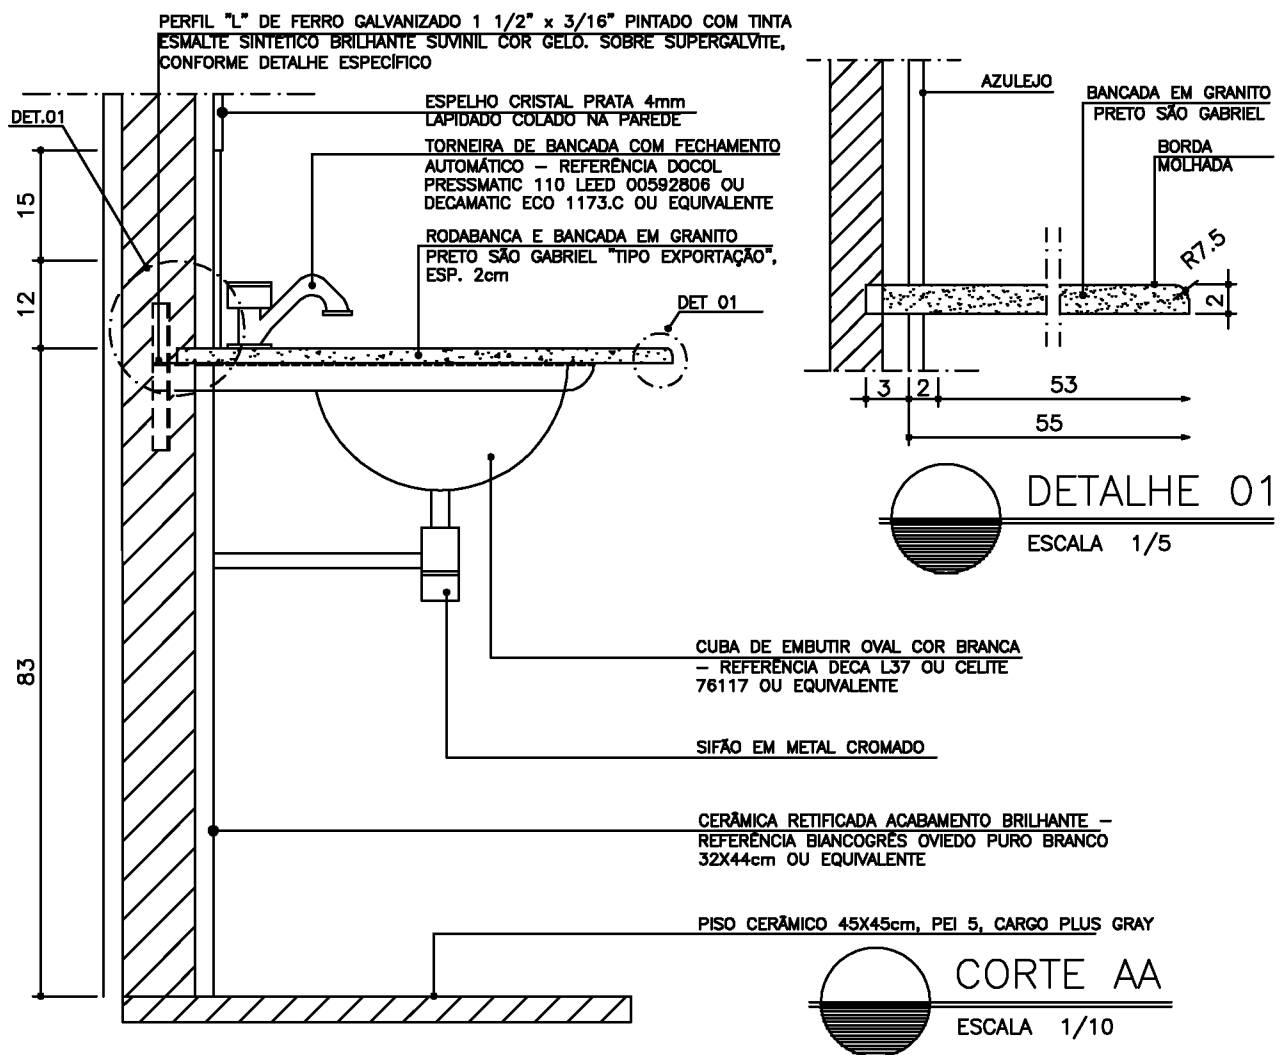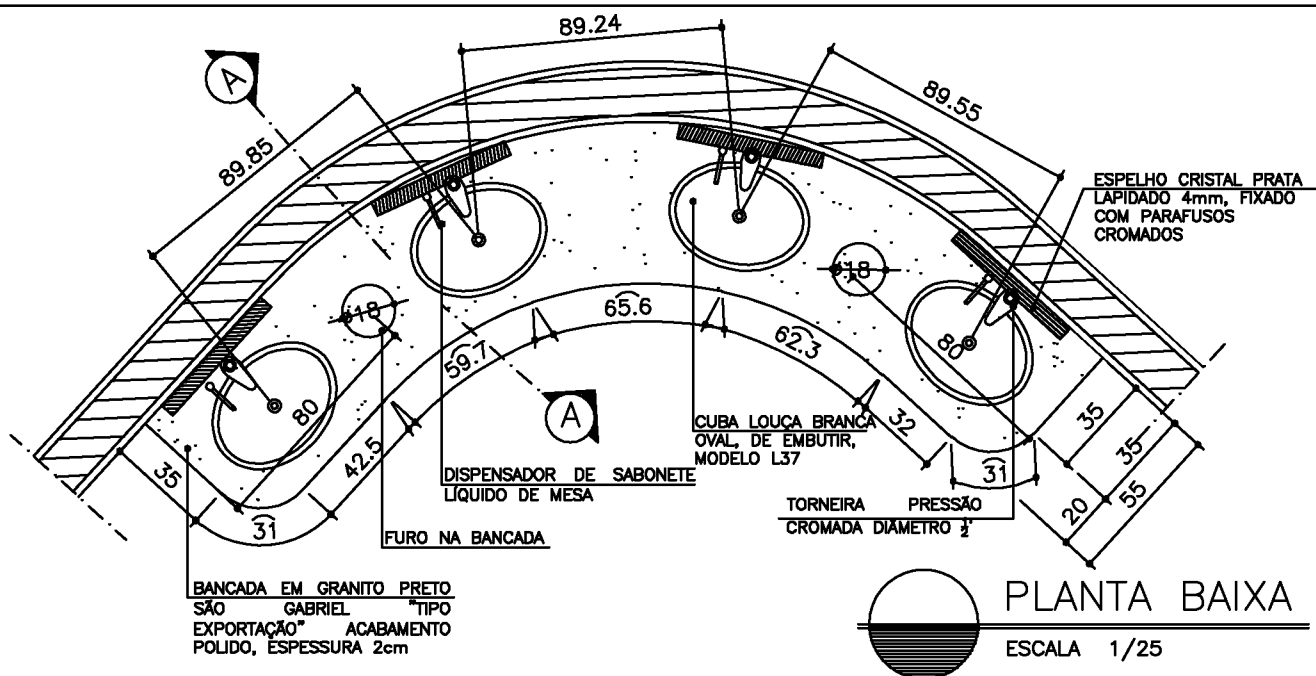

TCEES – TRIBUNAL DE CONTAS DO ESTADO DO ESPÍRITO SANTO

PRESIDENTE DO TCEES: SÉRGIO ABOUDIB FERREIRA PINTO	DIRETOR GERAL DO TCEES: FABIANO VALLE BARROS	NÚMERO: 08
PROJETO: REFORMA DOS SANITÁRIOS DO TCEES	DISCRIMINAÇÃO: SOLEIRA DA PORTA DO SANITÁRIO	PRANCHA: 05/05
AUTOR: INGRID HERZOG HOLZ – CAU A61281-2 / Mat. TCE 203589	DESENHO: BRUNA SAIB CHEQUER RIZO	DATA: ABRIL/2019

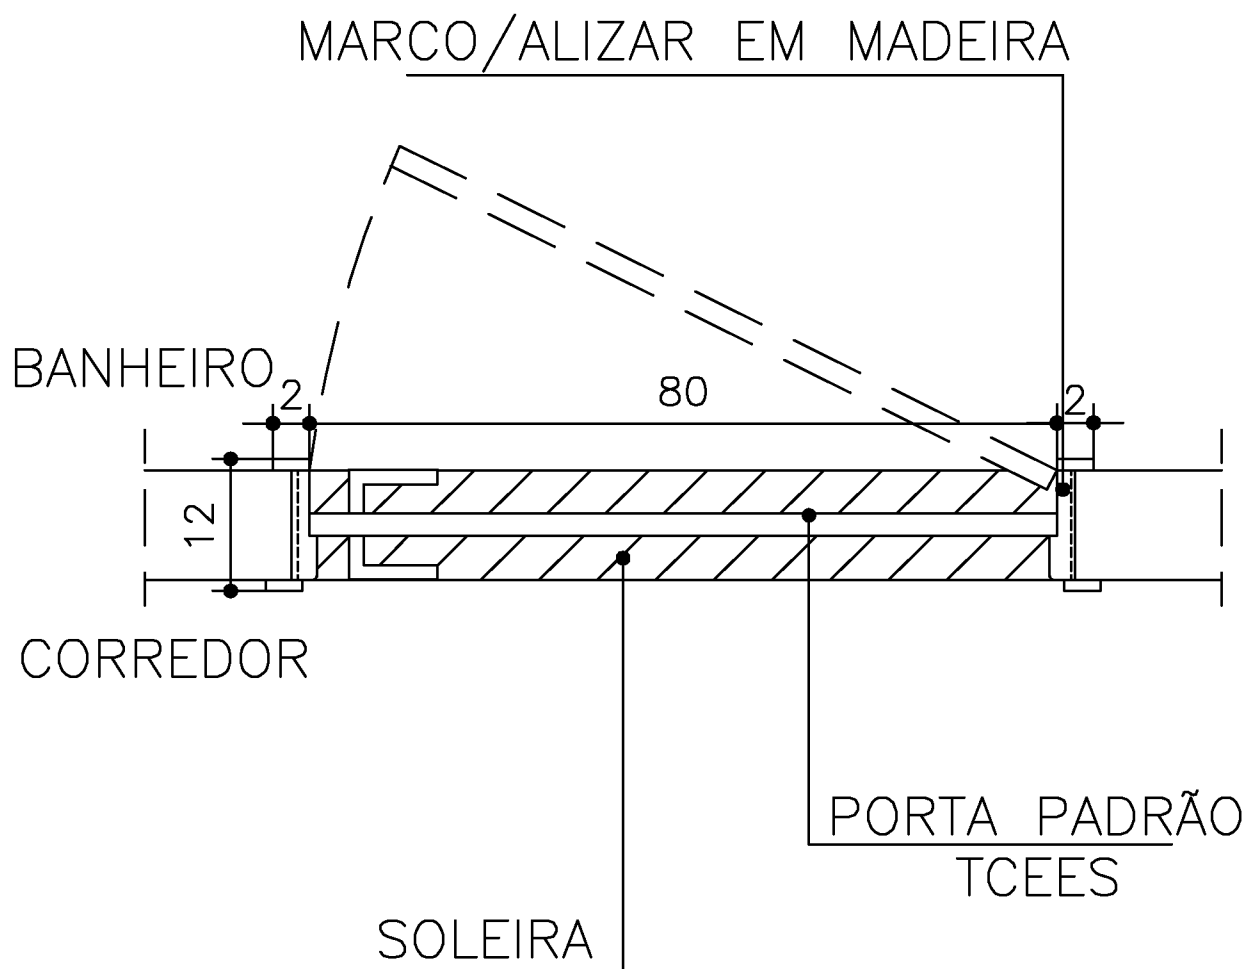


PLANTA BAIXA

ESCALA 1/10


TCEES – TRIBUNAL DE CONTAS DO ESTADO DO ESPÍRITO SANTO

PRESIDENTE DO TCEES: SÉRGIO ABOUDIB FERREIRA PINTO	DIRETOR GERAL DO TCEES: FABIANO VALLE BARROS	NÚMERO: 04
PROJETO: REFORMA DOS SANITÁRIOS DO TCEES	BANCADA DO SANITÁRIO MASCULINO – ECP	PRANCHA: 04/XX
AUTOR: INGRID HERZOG HOLZ – CAU A61281-2 / Mat. TCE 203589	DESENHO: BRUNA SAIB CHEQUER RIZO	DATA: JUN/2018

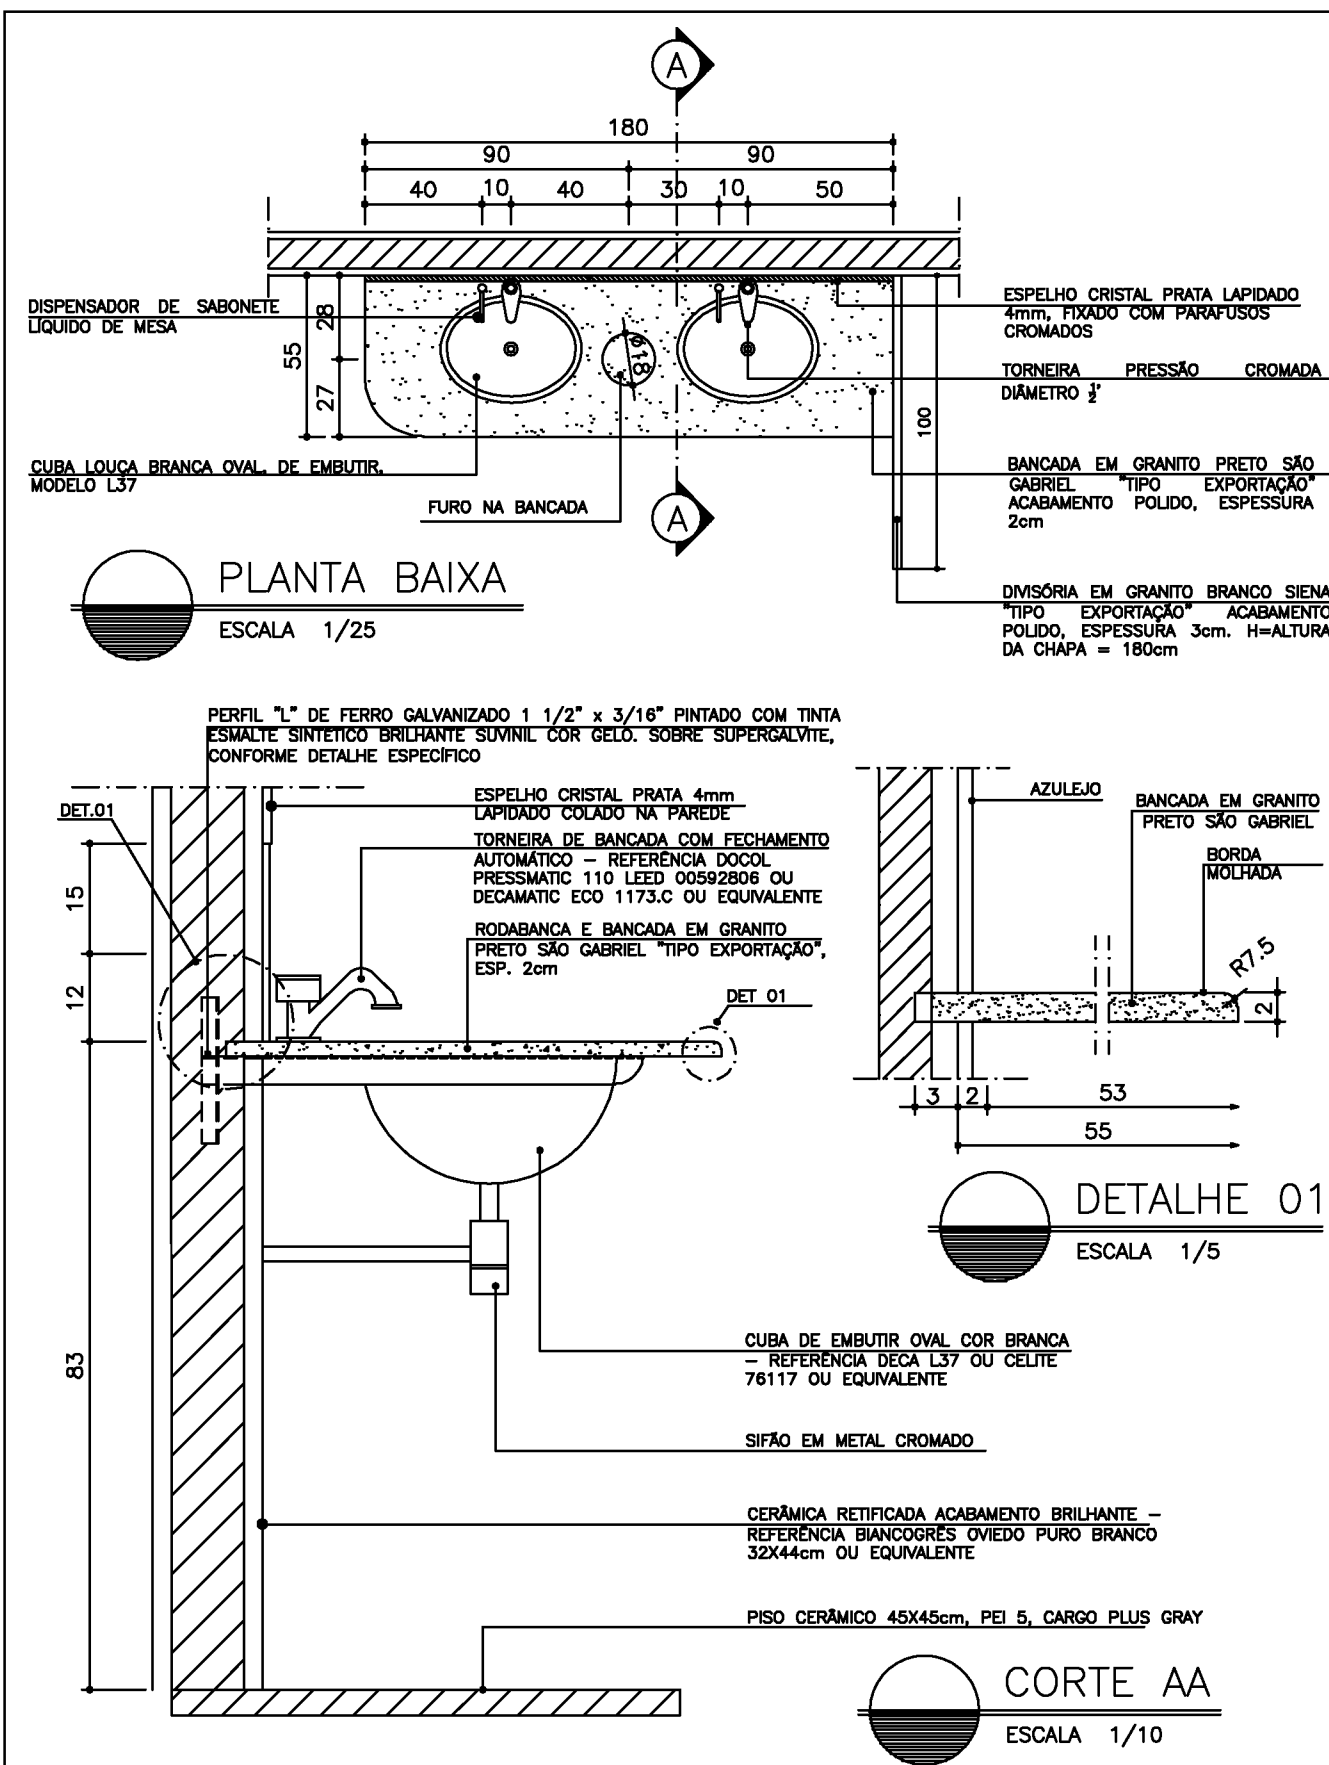

TCEES – TRIBUNAL DE CONTAS DO ESTADO DO ESPÍRITO SANTO

PRESIDENTE DO TCEES: SÉRGIO ABOUDIB FERREIRA PINTO	DIRETOR GERAL DO TCEES: FABIANO VALLE BARROS	NÚMERO: 05
PROJETO: REFORMA DOS SANITÁRIOS DO TCEES	BANCADA DO SANITÁRIO FEMININO – ECP	PRANCHA: 05/XX
AUTOR: INGRID HERZOG HOLZ – CAU A612B1-2 / Mat. TCE 203589	DESENHO: BRUNA SAIB CHEQUER RIZO	DATA: JUN/2018

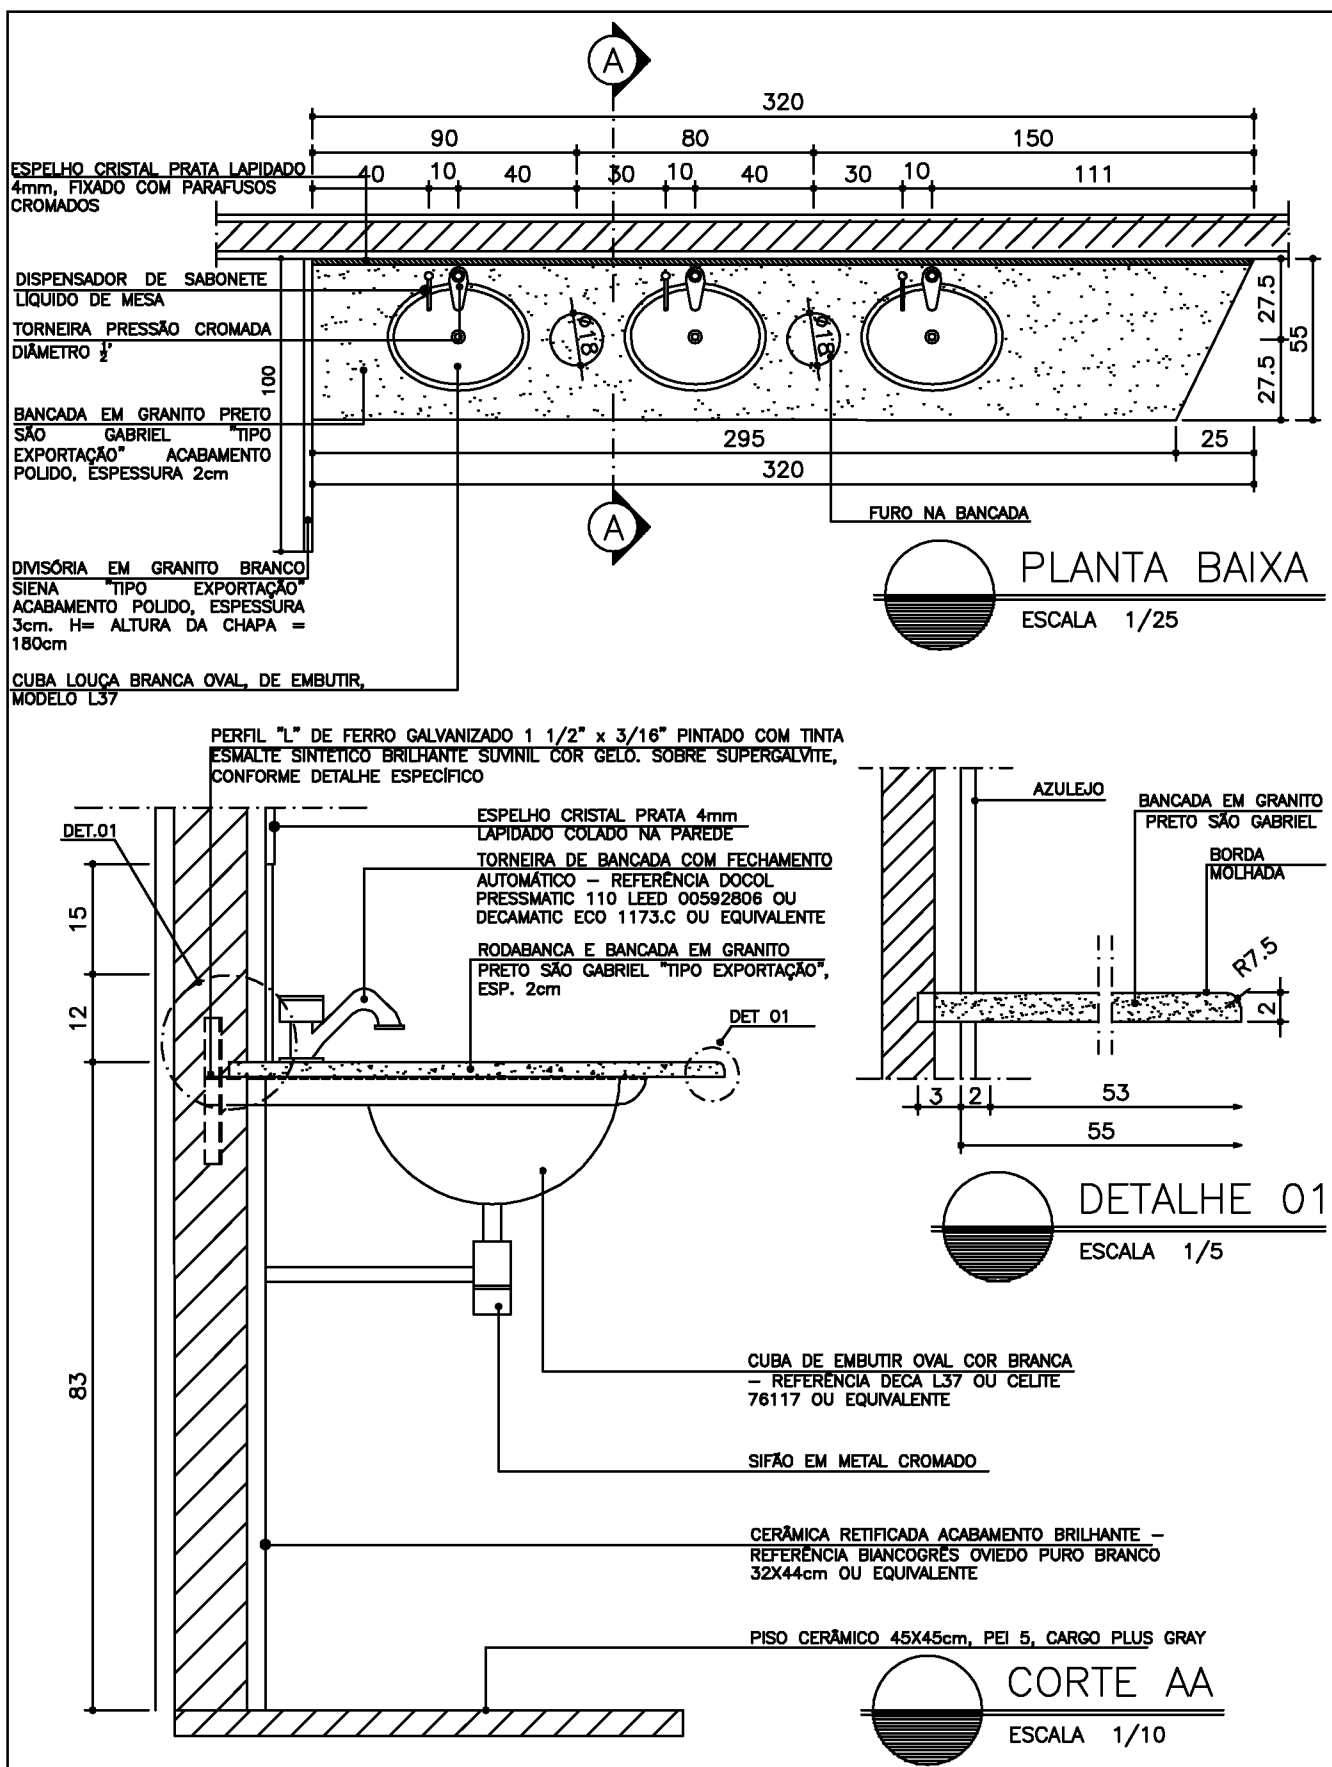

TCEES – TRIBUNAL DE CONTAS DO ESTADO DO ESPÍRITO SANTO

PRESIDENTE DO TCEES: SÉRGIO ABOUDIB FERREIRA PINTO	DIRETOR GERAL DO TCEES: FABIANO VALLE BARROS	NÚMERO: 07
PROJETO: REFORMA DOS SANITÁRIOS DO TCEES	BANCADA DO SANITÁRIO MASCULINO – 2º PAVTO	PRANCHA: 07/XX
AUTOR: INGRID HERZOG HOLZ – CAU A61281-2 / Mat. TCE 203589	DESENHO: BRUNA SAIB CHEQUER RIZO	DATA: JUN/2018

