
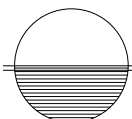


# TCEES – TRIBUNAL DE CONTAS DO ESTADO DO ESPÍRITO SANTO

PRESIDENTE DO TCEES: SÉRGIO ABOUDIB FERREIRA PINTO	DIRETOR GERAL DO TCEES: FABIANO VALLE BARROS	NÚMERO: 03
PROJETO: READEQUAÇÃO DE INTERRUPTORES	DISCRIMINAÇÃO: PLANTA ELÉTRICA – NAP E ALMOXARIFADO	PRANCHA: 01/01
AUTOR: EDUARDO PINHO CARPES – CREA 5182/D / Mat. TCE 202785	DESENHO: DAVI OFRANTI ZIMERER	DATA: NOV/2016

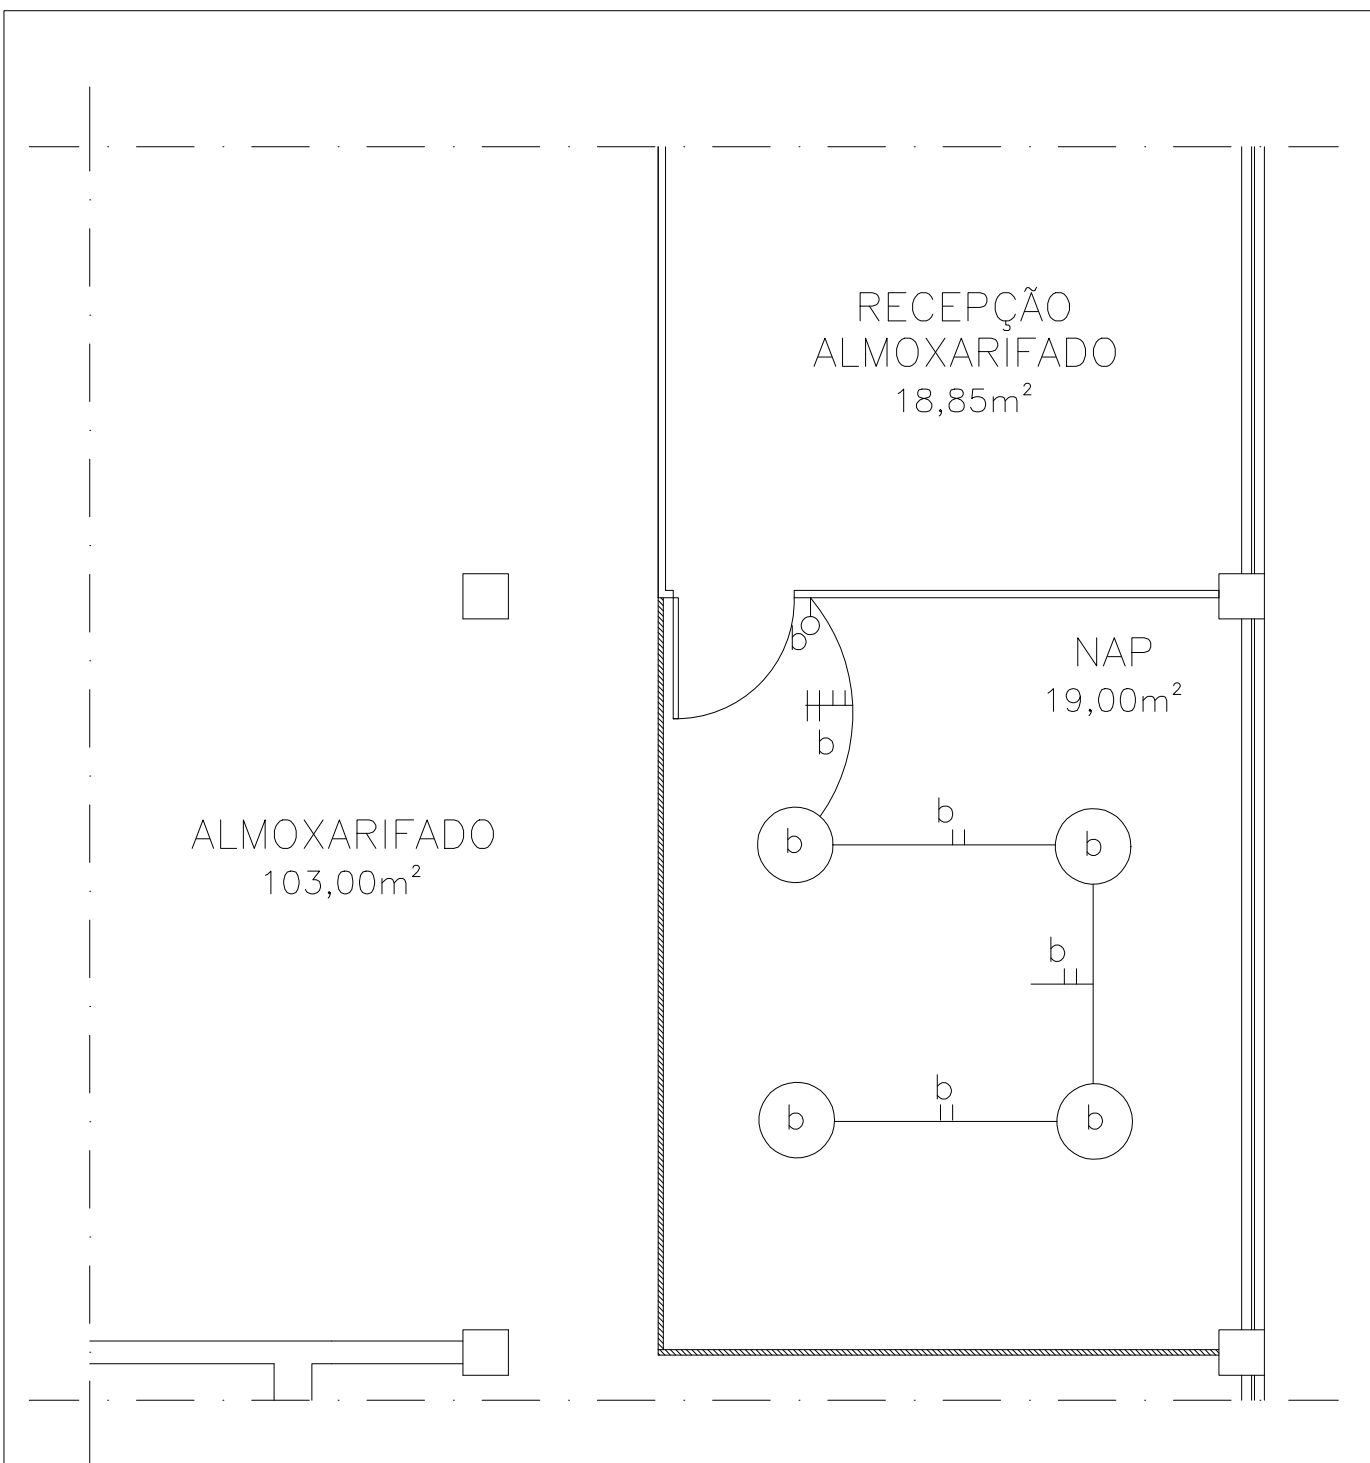

PLANTA ELÉTRICA

ESCALA 1/50