


# TCE/ES TRIBUNAL DE CONTAS DO ESTADO DO ESPÍRITO SANTO

|   |   |                   |
|---|---|-------------------|
| PRESIDENTE DO TCE/ES:<br>DOMINGOS AUGUSTO TAUFNER             | DIRETOR GERAL DO TCE/ES:<br>ROMÁRIO FIGUEIREDO                | NÚMERO:<br>XX     |
| PROJETO:<br>GUARDA-CORPO E CORRIMÃO ENTRADA PRINCIPAL         | DISCRIMINAÇÃO:<br>VISTA 01                                    | PRANCHA:<br>02/07 |
| AUTOR:<br>INGRID HERZOG HOLZ - CAU A61281-2 / Mat. TCE 203589 | COORDENADOR:<br>JOÃO ATILA VIEIRA CALDELLAS - Mat. TCE 203191 | DATA:<br>MAR/2015 |

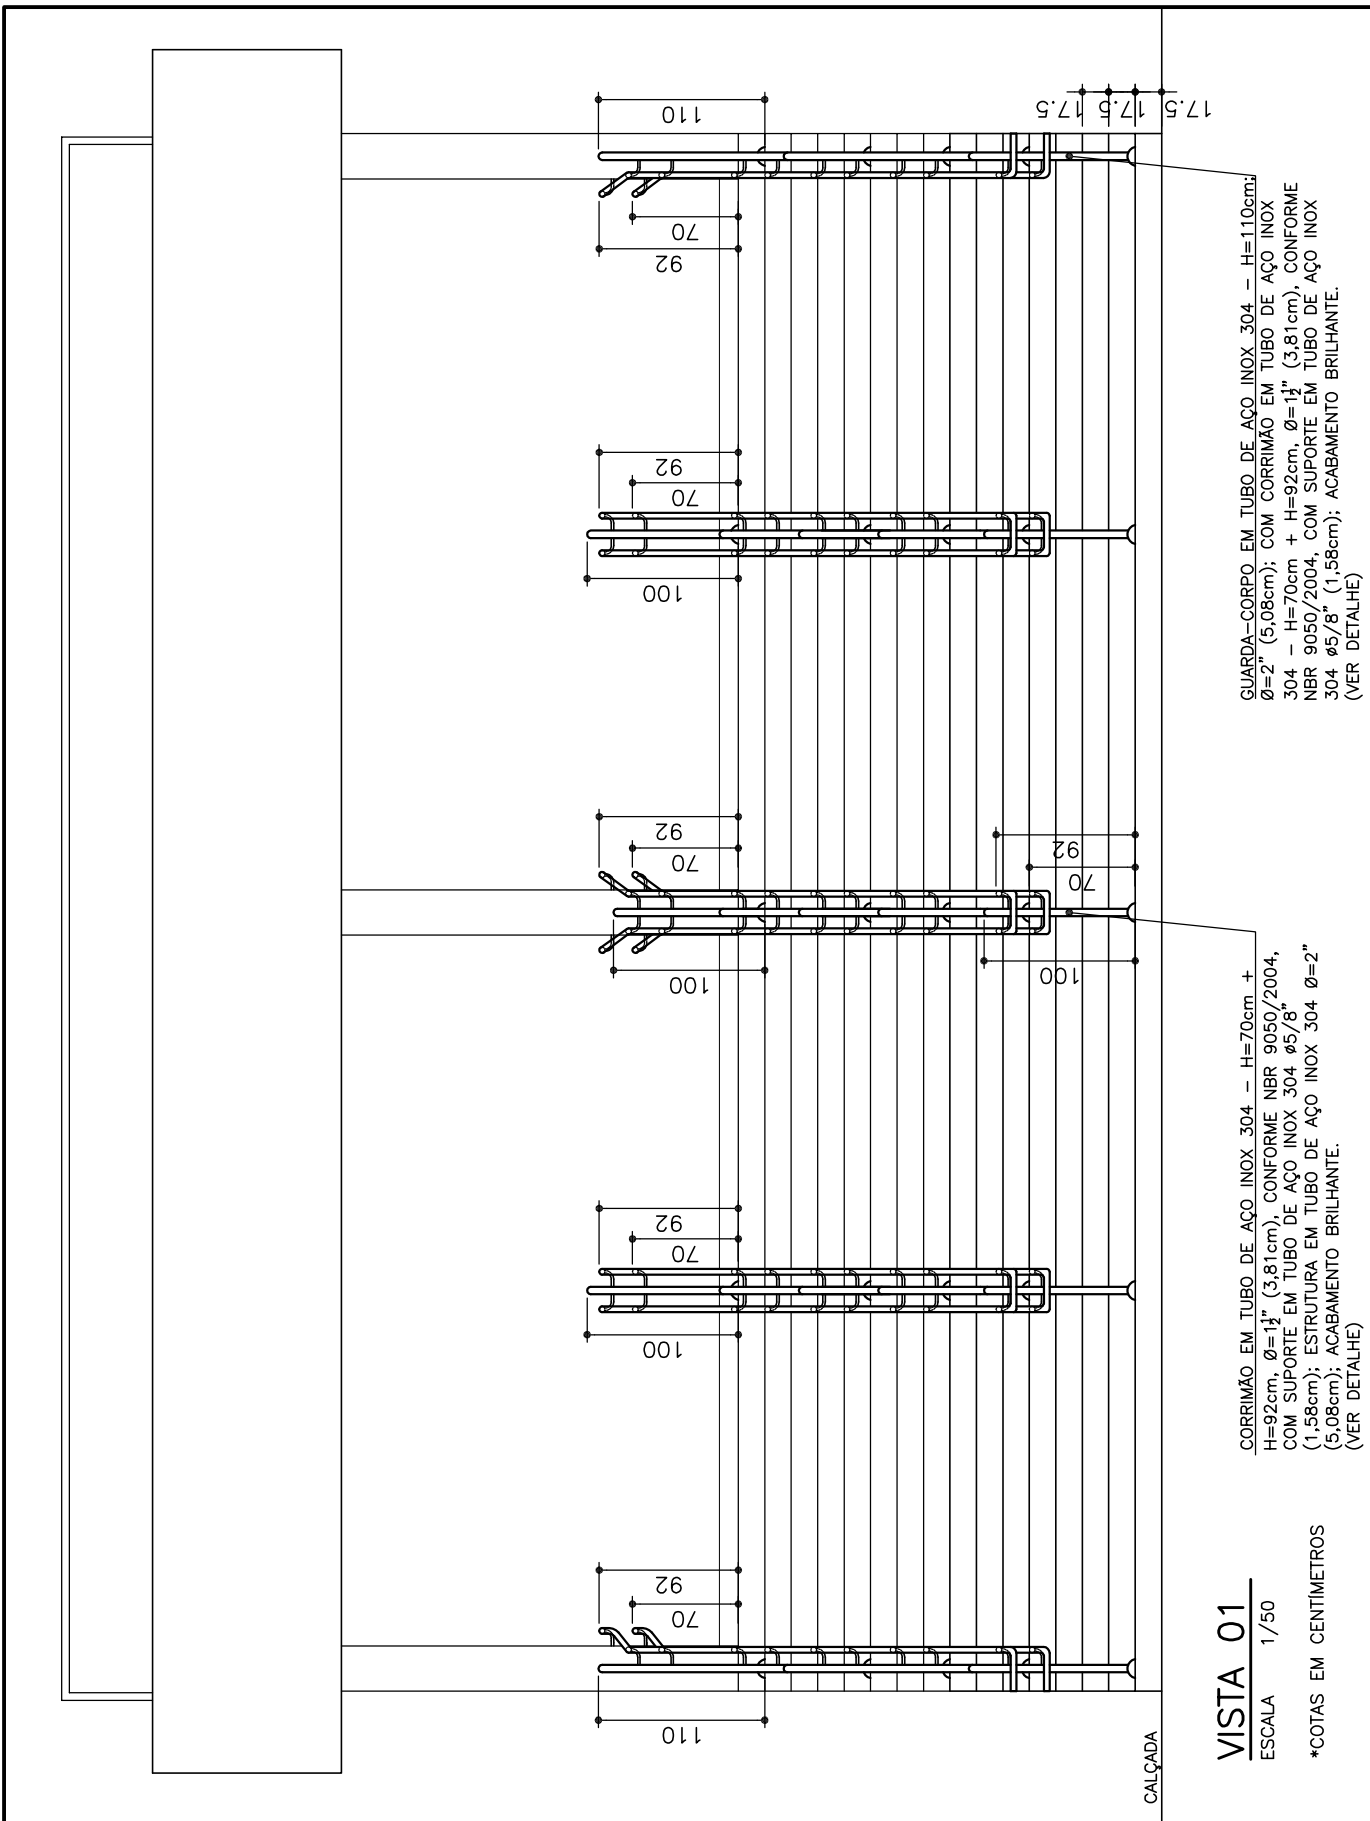

GUARDA-CORPO EM TUBO DE AÇO INOX 304 - H=110cm;  
Ø=2" (5,08cm); COM CORRIMÃO EM TUBO DE AÇO INOX  
304 - H=70cm + H=92cm, Ø=1½" (3,81cm), CONFORME  
NBR 9050/2004, COM SUPORTE EM TUBO DE AÇO INOX  
304 Ø5/8" (1,58cm); ACABAMENTO BRILHANTE.  
(VER DETALHE)

CORRIMÃO EM TUBO DE AÇO INOX 304 - H=70cm +  
H=92cm, Ø=1½" (3,81cm), CONFORME NBR 9050/2004,  
COM SUPORTE EM TUBO DE AÇO INOX 304 Ø5/8"  
(1,58cm); ESTRUTURA EM TUBO DE AÇO INOX 304 Ø=2"  
(5,08cm); ACABAMENTO BRILHANTE.  
(VER DETALHE)

**VISTA 01**  
ESCALA 1/50

\*COTAS EM CENTÍMETROS

CALÇADA