


TCE/ES TRIBUNAL DE CONTAS DO ESTADO DO ESPÍRITO SANTO

PRESIDENTE DO TCE/ES: DOMINGOS AUGUSTO TAUFNER	DIRETOR GERAL DO TCE/ES: ROMÁRIO FIGUEIREDO	NÚMERO: XX
PROJETO: GUARDA-CORPO E CORRIMÃO ENTRADA PRINCIPAL	DISCRIMINAÇÃO: VISTA 02	PRANCHA: 03/07
AUTOR: INGRID HERZOG HOLZ - CAU A61281-2 / Mat. TCE 203589	COORDENADOR: JOÃO ATILA VIEIRA CALDELLAS - Mat. TCE 203191	DATA: MAR/2015

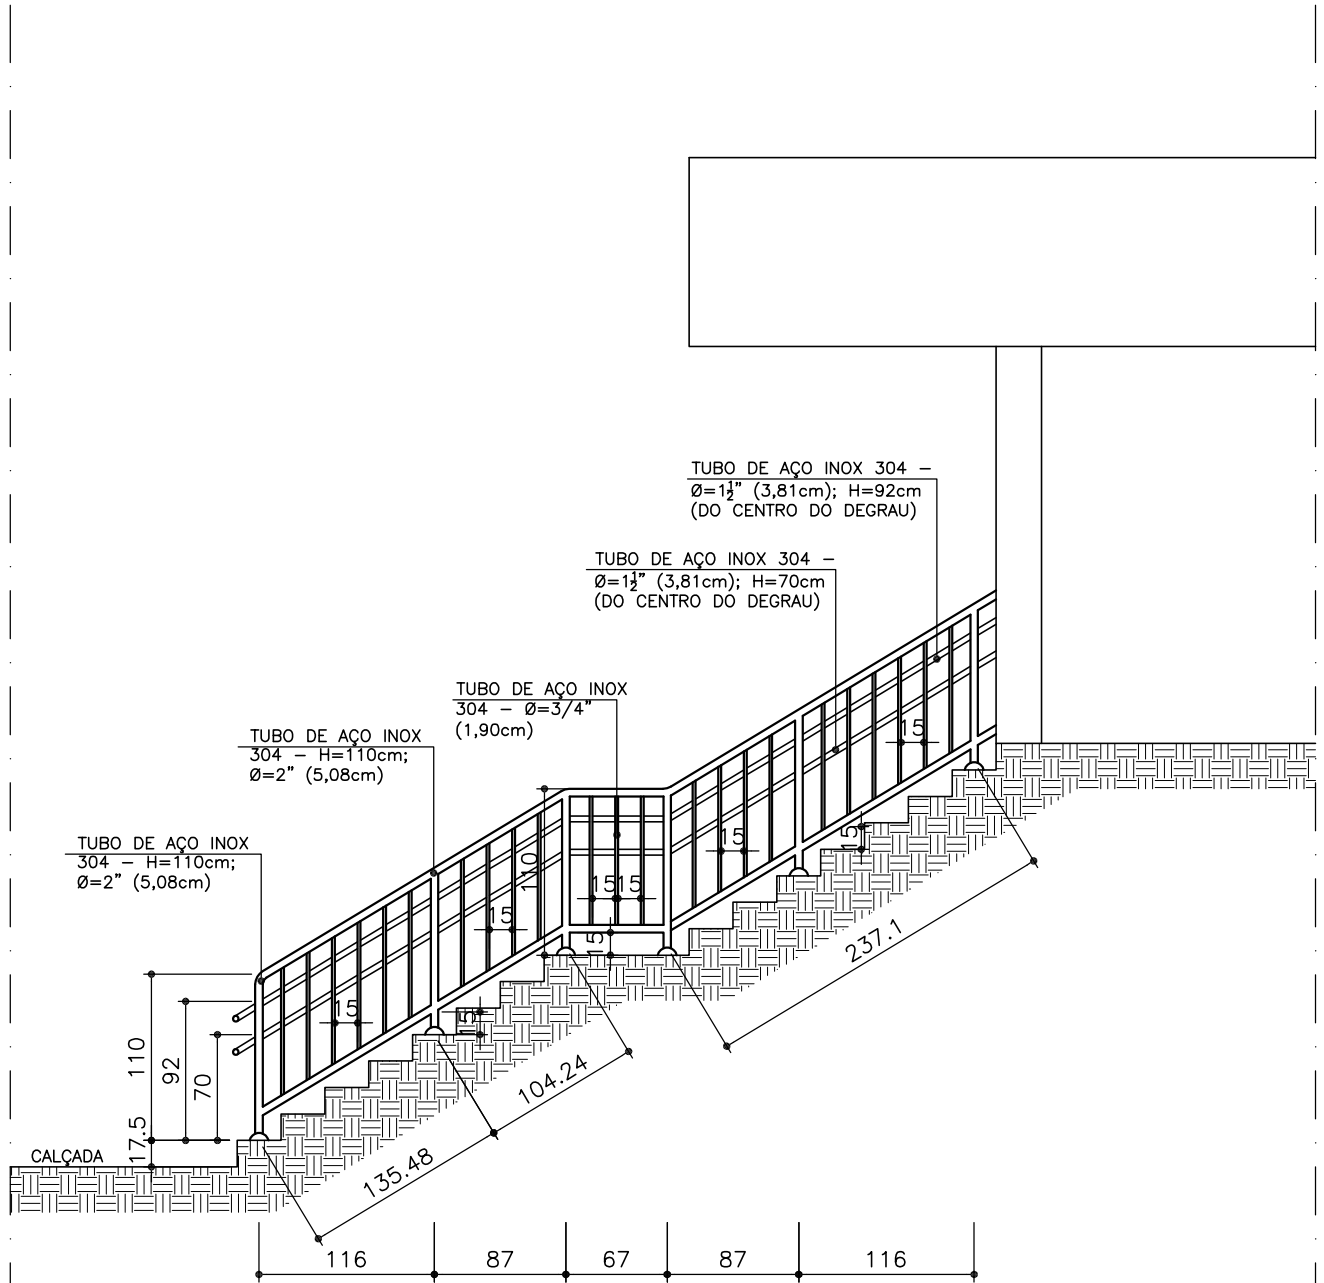

VISTA 02 GUARDA-CORPO
ESCALA 1/50

NOTAS:

- GUARDA-CORPO H=110cm, ESTRUTURADO EM TUBO DE AÇO INOX 304 Ø=2" (5,08cm); COM FECHAMENTO EM TUBOS DE AÇO INOX 304 Ø=3/4" (1,90cm). CHUMBADO 15 cm NO PISO, ACABAMENTO COM CANOPLA DE AÇO INOX 304. EXTREMIDADES ARREDONDADAS. ACABAMENTO BRILHANTE.
- CORRIMÃO EM TUBOS DE AÇO INOX 304 - H=70cm + H=92cm, Ø=1 1/2" (3,81cm), CONFORME NBR 9050/2004, COM SUPORTE EM TUBO DE AÇO INOX 304 Ø5/8" (1,58cm); ACABAMENTO BRILHANTE.
- ESPESURA DA PAREDE DOS TUBOS = 2 mm.

*COTAS EM CENTÍMETROS.