


TCE/ES TRIBUNAL DE CONTAS DO ESTADO DO ESPÍRITO SANTO

PRESIDENTE DO TCE/ES: DOMINGOS AUGUSTO TAUFNER	DIRETOR GERAL DO TCE/ES: ROMÁRIO FIGUEIREDO	NÚMERO: XX
PROJETO: GUARDA-CORPO E CORRIMÃO ENTRADA PRINCIPAL	DISCRIMINAÇÃO: VISTA 03	PRANCHA: 04/07
AUTOR: INGRID HERZOG HOLZ - CAU A61281-2 / Mat. TCE 203589	COORDENADOR: JOÃO ATILA VIEIRA CALDELLAS - Mat. TCE 203191	DATA: MAR/2015

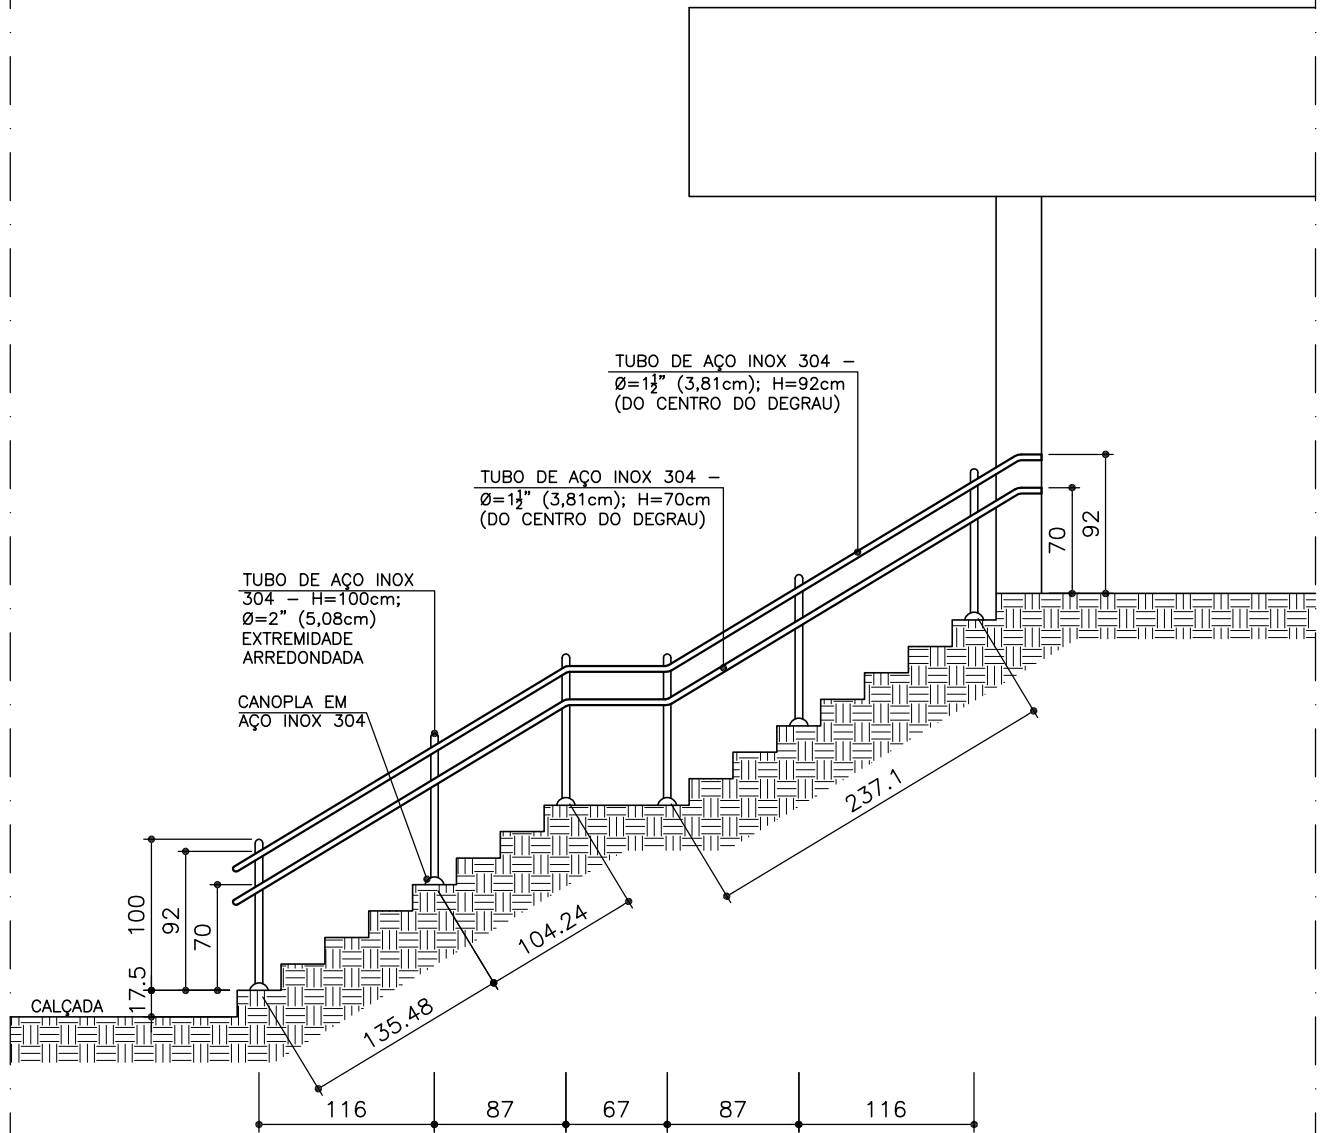

VISTA 03 CORRIMÃO
ESCALA 1/50

NOTA:

- CORRIMÃO EM TUBOS DE AÇO INOX 304 - H=70cm + H=92cm, Ø=1½" (3,81cm), CONFORME NBR 9050/2004, COM SUPORTE EM TUBO DE AÇO INOX 304 Ø5/8" (1,58cm); ESTRUTURA EM TUBO DE AÇO INOX 304 Ø=2" (5,08cm) CHUMBADO 15 cm NO PISO, ACABAMENTO COM CANOPLA DE AÇO INOX 304, EXTREMIDADES ARREDONDADAS. ACABAMENTO BRILHANTE.

- ESPESSURA DA PAREDE DOS TUBOS = 2 mm.

*COTAS EM CENTÍMETROS.