


TCE/ES TRIBUNAL DE CONTAS DO ESTADO DO ESPÍRITO SANTO

PRESIDENTE DO TCE/ES: DOMINGOS AUGUSTO TAUFNER	DIRETOR GERAL DO TCE/ES: ROMÁRIO FIGUEIREDO	NÚMERO: XX
PROJETO: GUARDA-CORPO E CORRIMÃO ENTRADA PRINCIPAL	DISCRIMINAÇÃO: DETALHES - SINALIZAÇÃO TÁTIL	PRANCHA: 06/07
AUTOR: INGRID HERZOG HOLZ - CAU A61281-2 / Mat. TCE 203589	COORDENADOR: JOÃO ATILA VIEIRA CALDELLAS - Mat. TCE 203191	DATA: MAR/2015

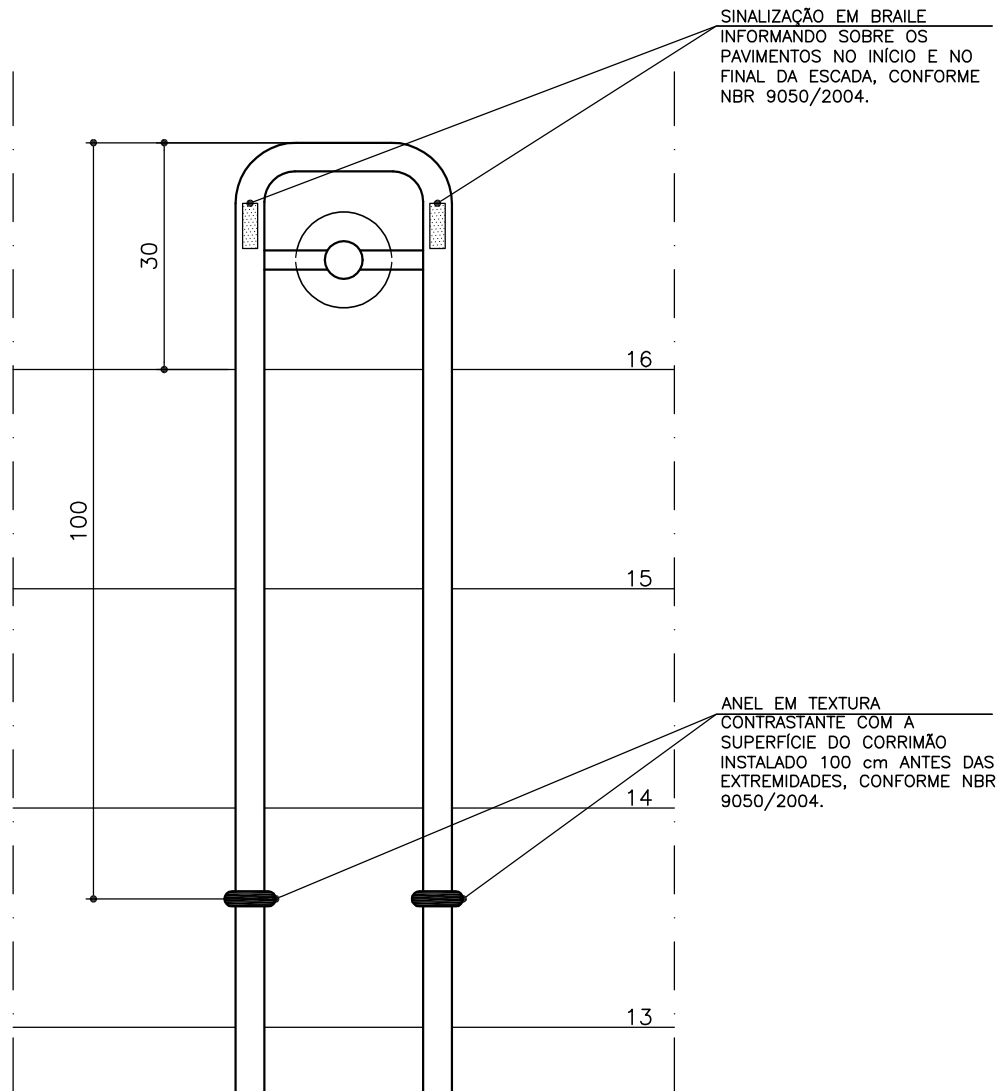

DETALHE 02 CORRIMÃO - VISTA SUPERIOR

ESCALA 1/10

*COTAS EM CENTÍMETROS