


TCE/ES TRIBUNAL DE CONTAS DO ESTADO DO ESPÍRITO SANTO

PRESIDENTE DO TCE/ES: DOMINGOS AUGUSTO TAUFNER	DIRETOR GERAL DO TCE/ES: ROMÁRIO FIGUEIREDO	NÚMERO: xx
PROJETO: GUARDA-CORPO E CORRIMÃO ENTRADA PRINCIPAL	DISCRIMINAÇÃO: DETALHES - GUARDA-CORPO	PRANCHA: 07/07
AUTOR: INGRID HERZOG HOLZ - CAU A61281-2 / Mat. TCE 203589	COORDENADOR: JOÃO ATILA VIEIRA CALDELLAS - Mat. TCE 203191	DATA: MAR/2015

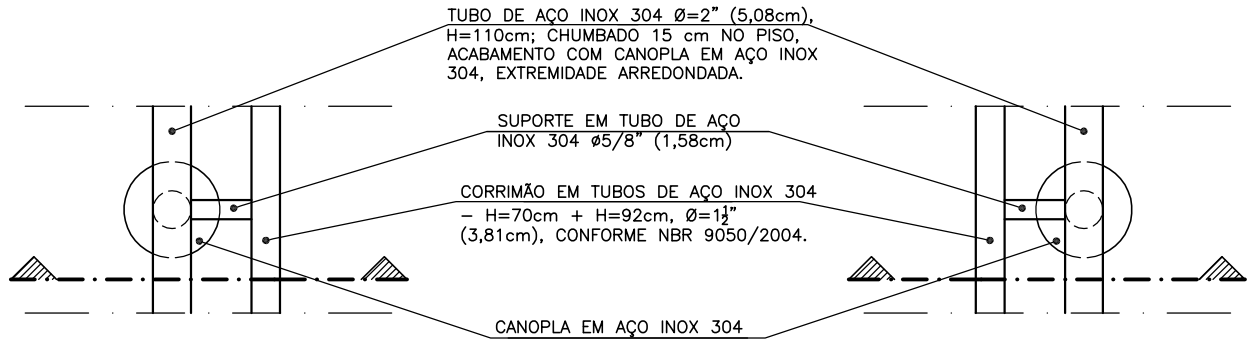


DETALHE 03a GUARDA-CORPO

ESCALA 1/10

DETALHE 03b GUARDA-CORPO

ESCALA 1/10

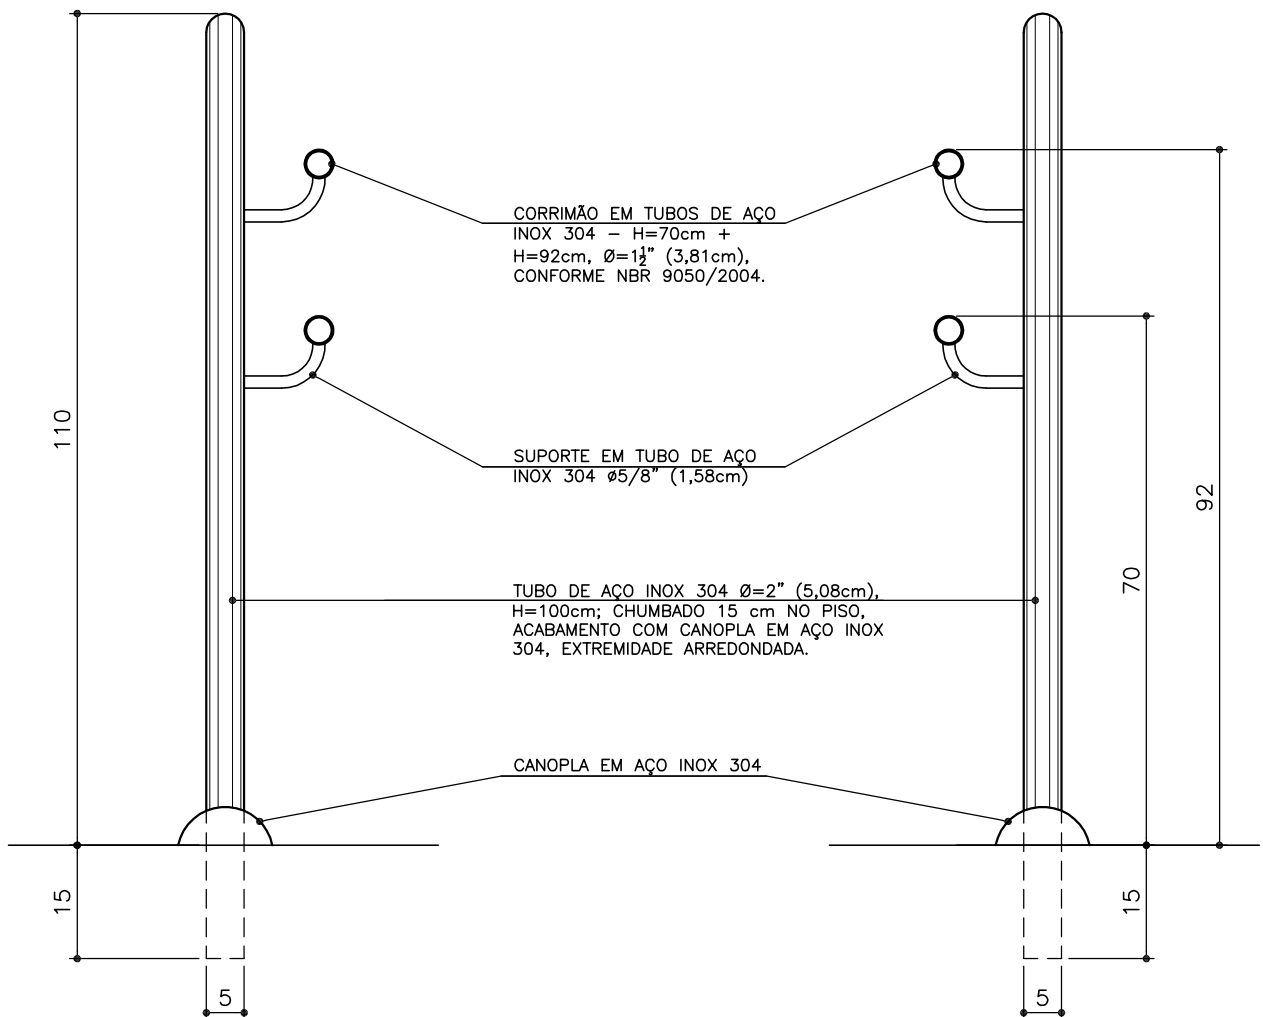

DETALHE 03a CORRIMÃO - CORTE

ESCALA 1/10

*COTAS EM CENTÍMETROS

DETALHE 03b CORRIMÃO - CORTE

ESCALA 1/10

*COTAS EM CENTÍMETROS