


LEGENDA

Divisórias a instalar	
Tipo	Especificação
PP1	Panel/Panel h=260 cm
PV1	Panel/Vidro/Panel h=260 cm
PP2	Panel h=210 cm
PV2	Panel/Vidro h=210 cm

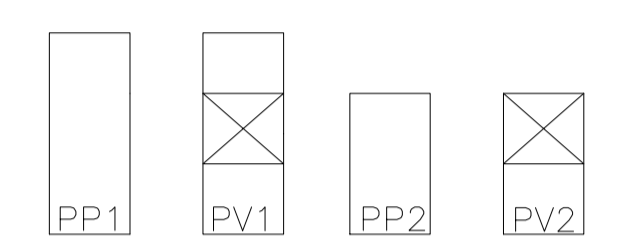

OBS:
 1 - Conferir medidas no local.
 2 - Cotas em centímetros.
 — Mureta (QTC de 120 x 20).

Projeto de readequação dos interruptores

LEGENDA

	Eletroduto de descida com condutele
	Furo em eletrocalha
	Eletroduto aparente de interligação até o ponto de descida
	Condutores passando acima do gesso

Considerações

1- Quando houver furação em eletrocalha, os furos deverão estar próximo aos eletrodutos de descida especificados em cada circuito.
 2- Realizar furo no gesso próximo a sinalização de furo em eletrocalha, quando houver.

TRIBUNAL DE CONTAS DO ESTADO DO E. SANTO

LAYOUT ESTAÇÕES DE TRABALHO

PRESIDENTE DO TCEES	Conselheiro Sebastião Carlos Ranna de Macedo		
DIRETORA GERAL DE SECRETARIA	Elizabeth Maria Kippel Amancio Pereira		
SECRETARIA ADMINISTRATIVA 2ª CA	Andrea Norbim Beconha		
COORDENADORA 2ª CA	Luciana Caldas Gonçalves		
PAV. TÉRREO	ESCALA 1/100	DATA mar/2013	FRANCHA 2/3

BANDO: P/RECURSOS
 FORMATO: A1 FOLGADO
 QUANTIDADE: 01 OT. 1:1
 PAPEL: SULFITE